

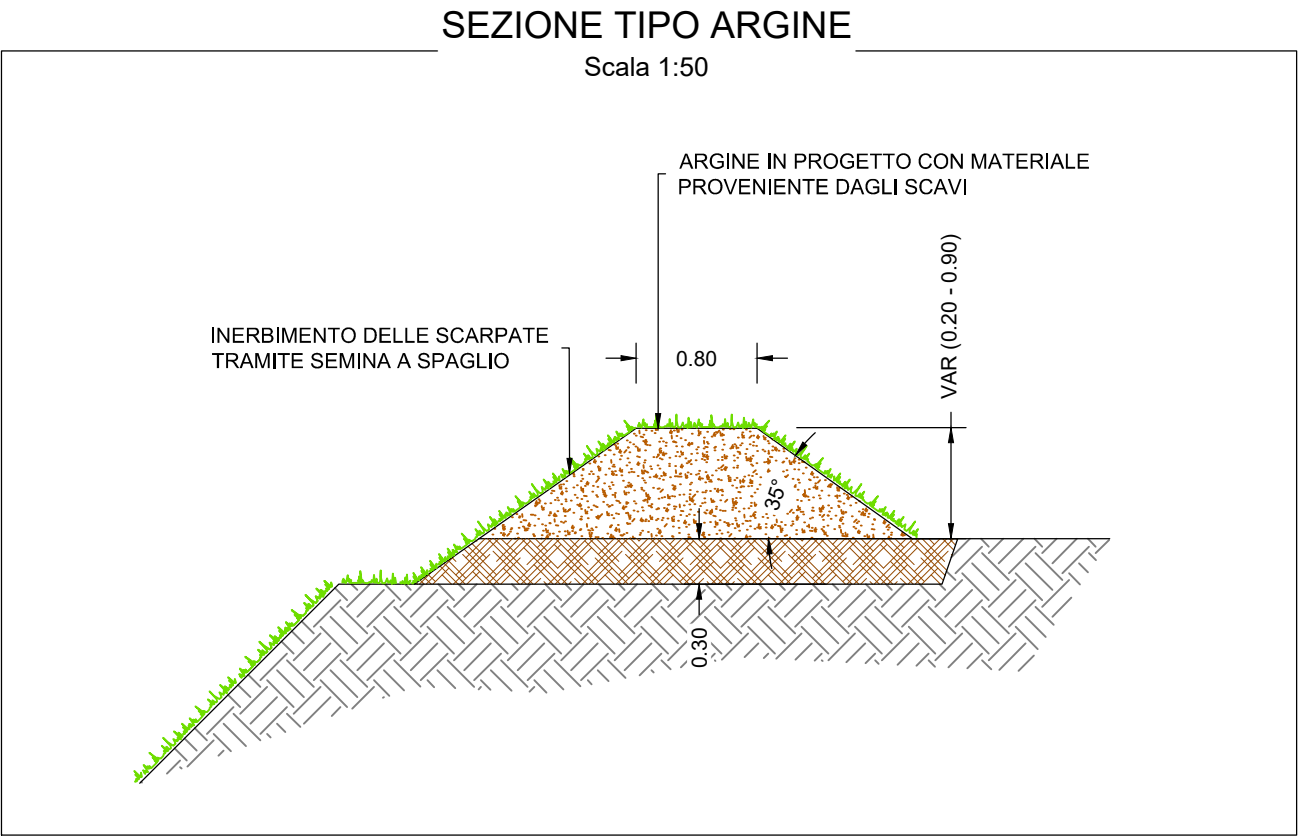


PARTICOLARI COSTRUTTIVI SCATOLARE PIAZZALE CORAL  
 Scala 1:50

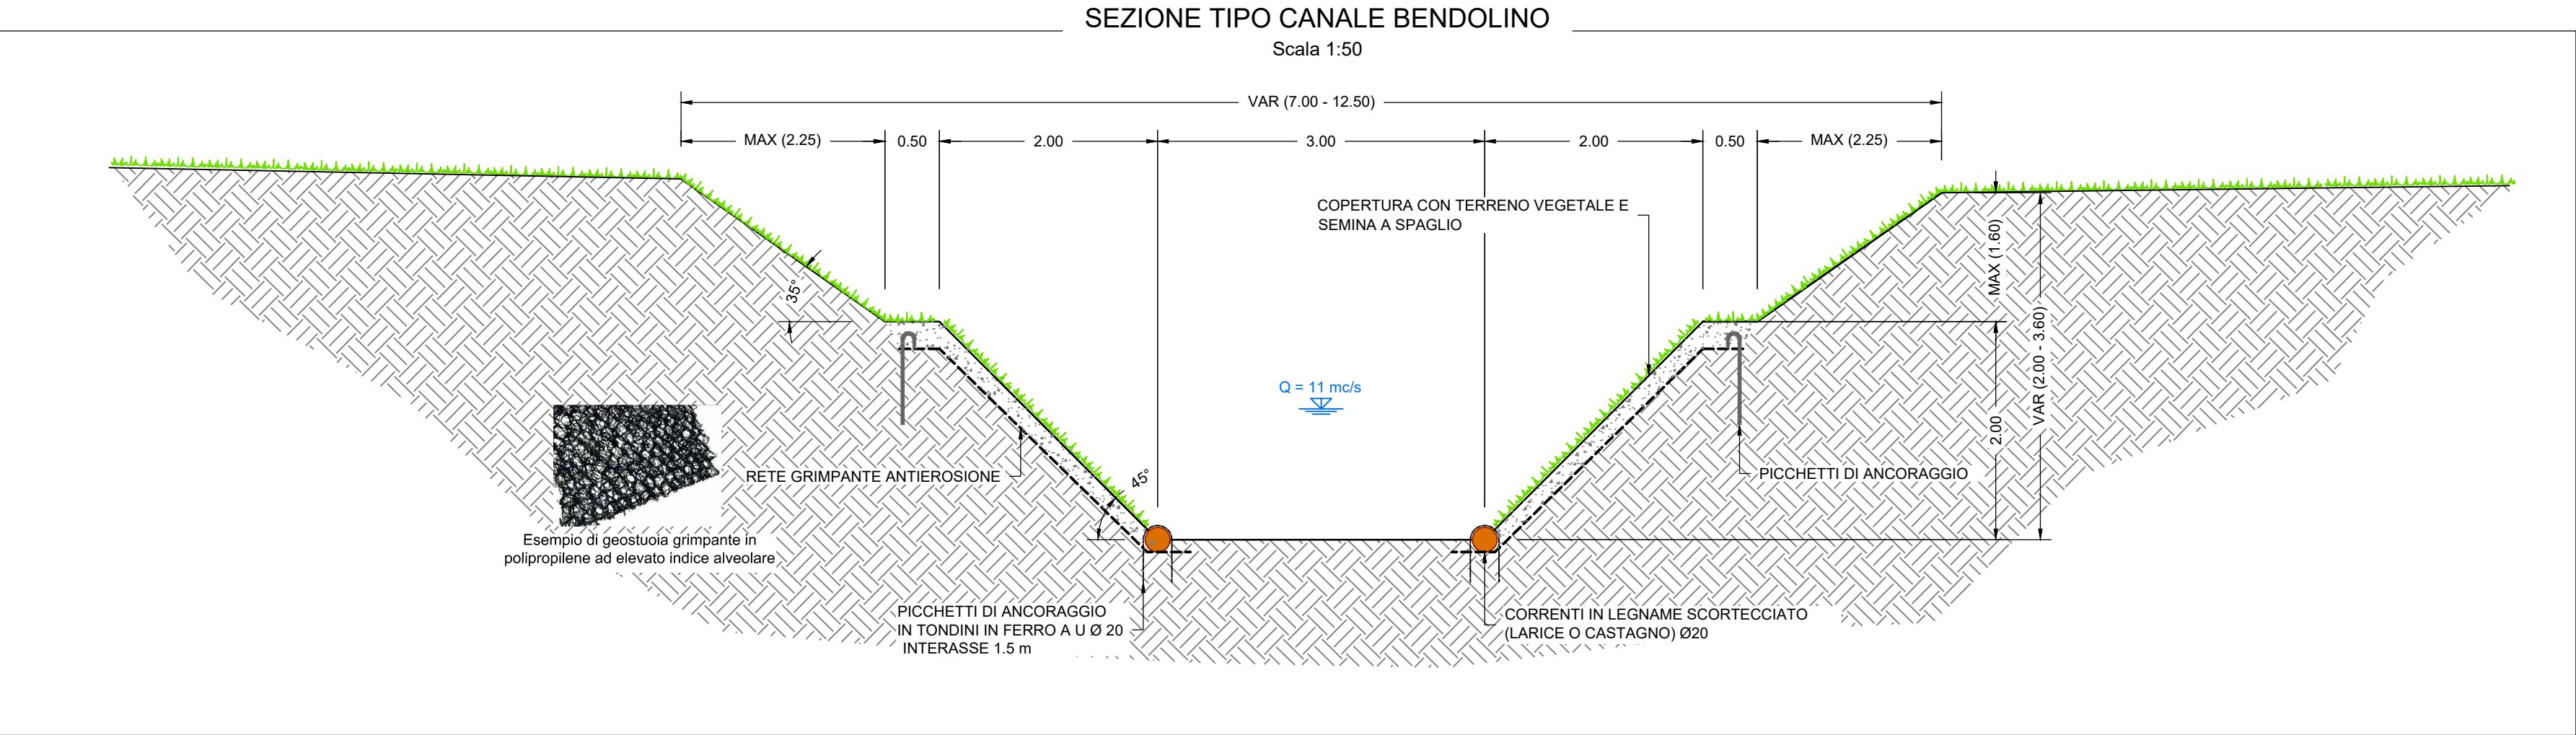

Regione Piemonte  
 Città Metropolitana di Torino

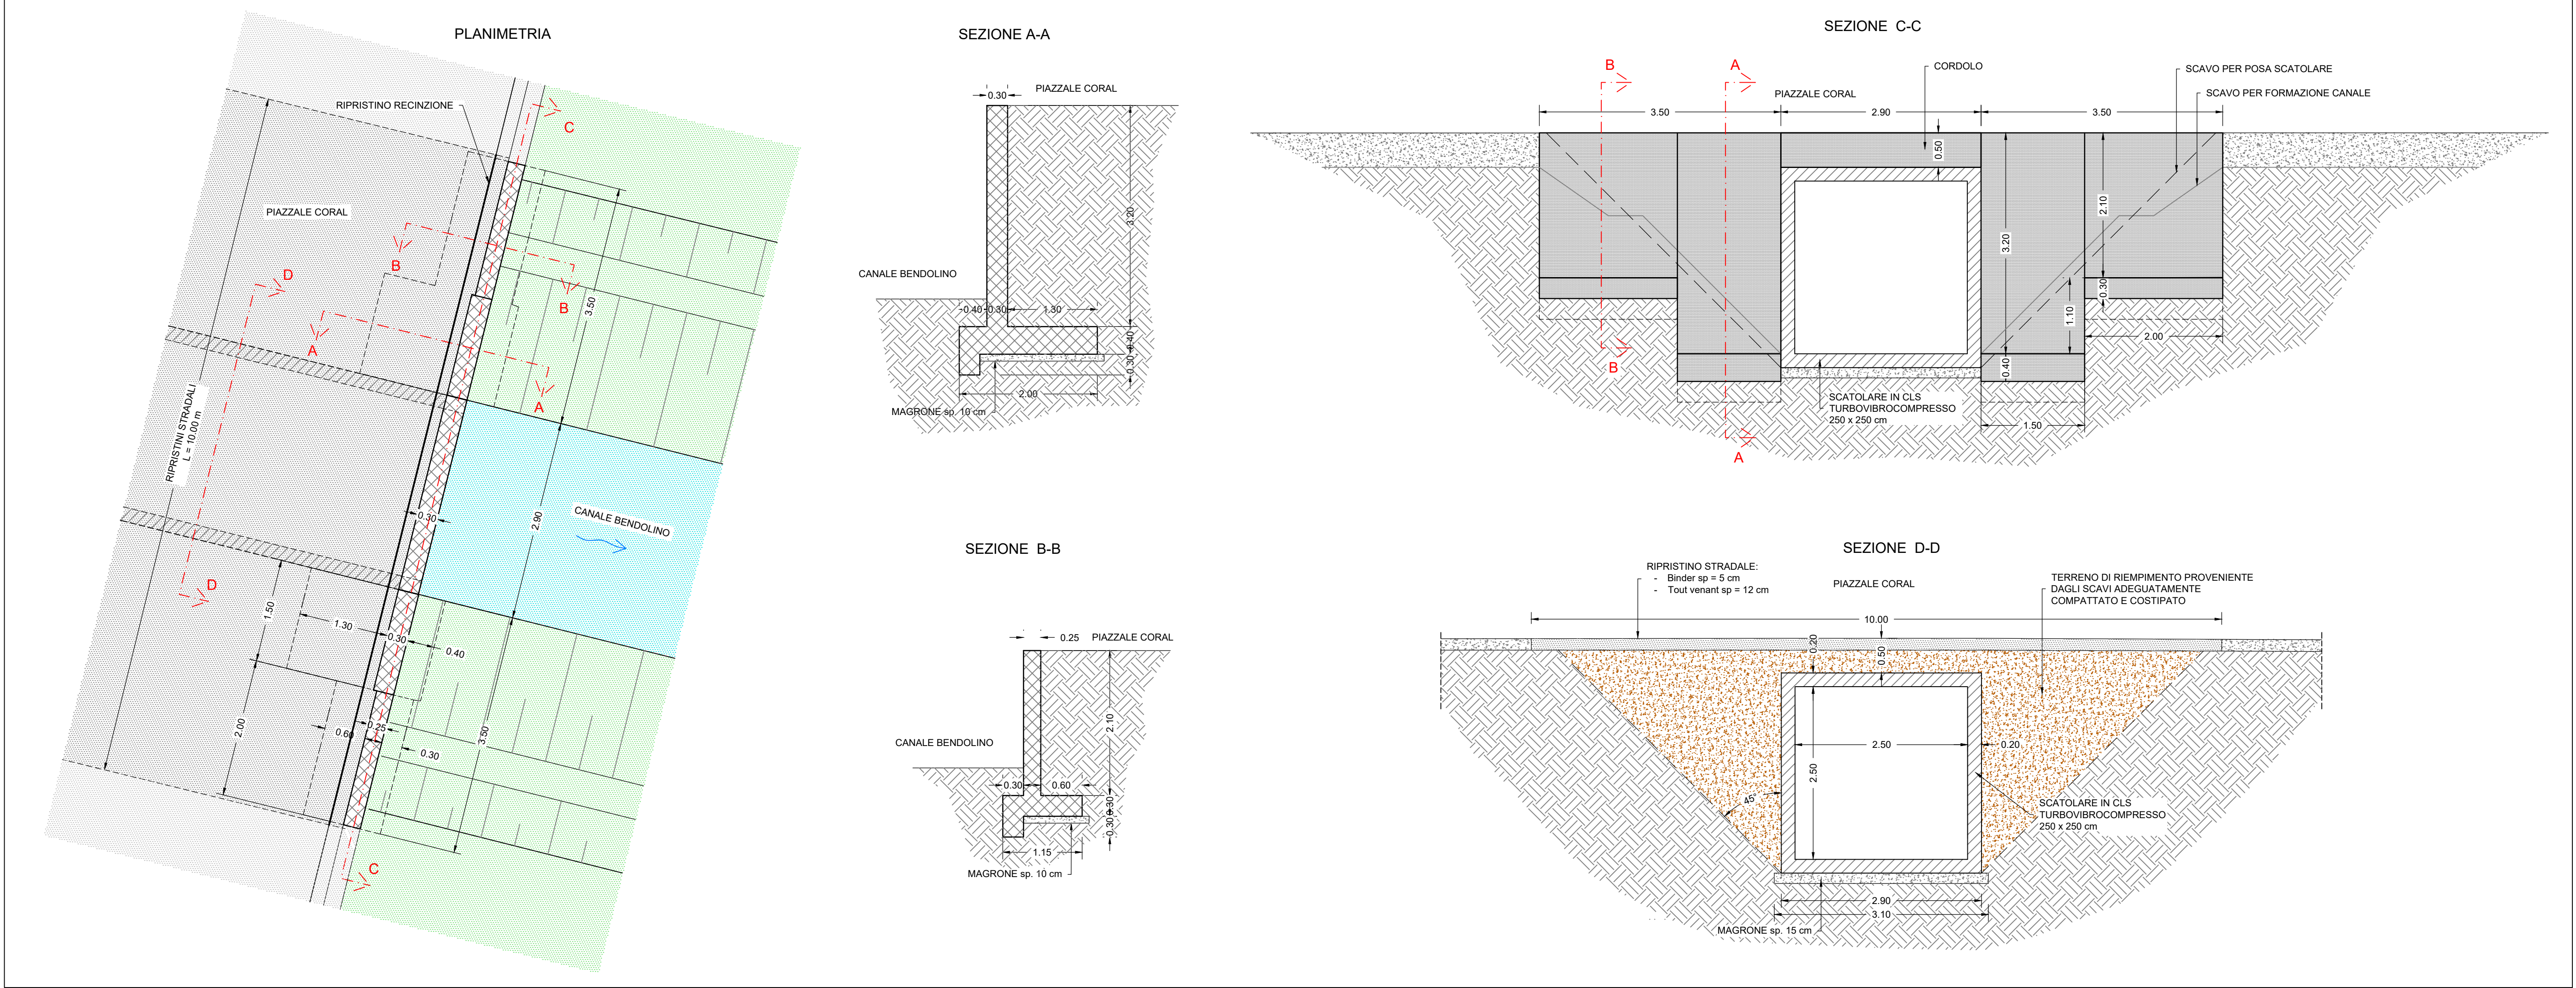

COMUNE DI VOLPIANO

LAVORI DI URBANIZZAZIONE IN AREE CASCINA VERDINA -  
 TRASLAZIONE CANALE BENDOLINO

PROGETTO DEFINITIVO

RESPONSABILE DEL PROCEDIMENTO

COMMITTENTE

SEZIONI TIPO CANALE E PARTICOLARI COSTRUTTIVI SCATOLARE  
 PIAZZALE CORAL

Elaborato	Scala
10	1:50

CODICE:  
 17029-D10-0

REVISIONE	DATA
0	APR.2020



PROGETTISTI:  
 Dott. Ing. Bartolomeo VISCONTI  
 Dott. Ing. Luca GATTIGLIA  
 Dott. Ing. Chiara PALESE

EDes Ingegneri Associati P.A.A. 107970010  
 Via Postumia 49, 10142 Torino Tel. +39 011.0262900 Fax. +39 011.0262902  
 www.edesconsulting.eu edes@edesconsulting.eu