


# INSTALLAZIONE IMPIANTO FOTOVOLTAICO SU TERRENO

N.1638 moduli da 610W/cad  
 Ptot: 999.18kWp  
 N.15 inverter 60kW/cad

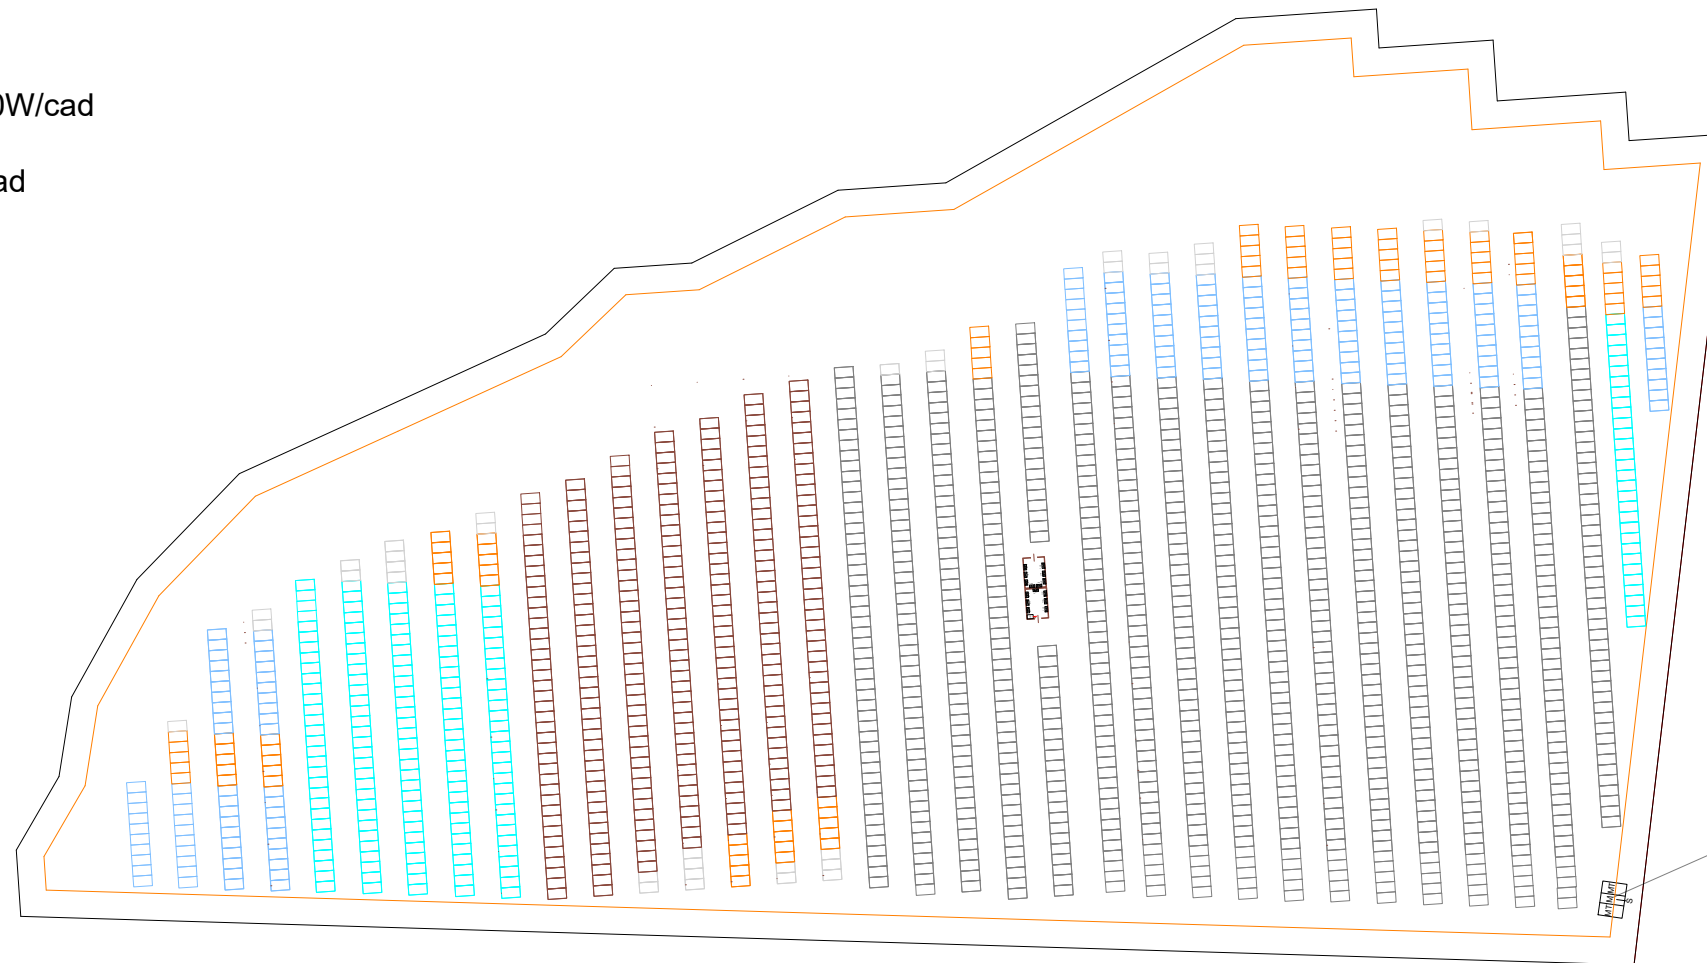


Cabina di consegna  
 $45^{\circ}11'58''$  N  
 $7^{\circ}48'47''$  E

## LEGENDA:

	1		10
	5		40
	30		50


## MODULO DIMENSIONI STD

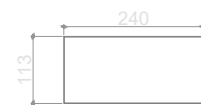


## MODULO INCLINATO 30°



## STRUTTURA CON ZAVORRE

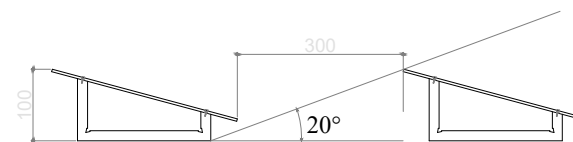

## STRUTTURA ZAVORRATA IN CEMENTO

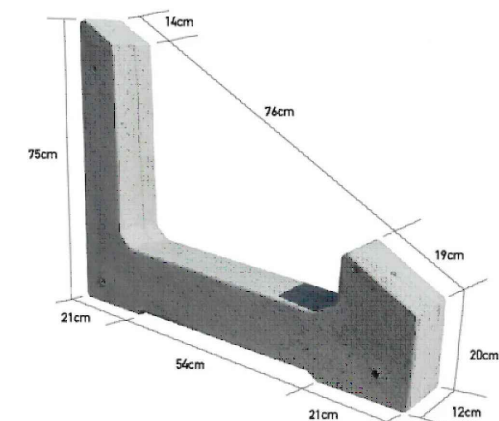

ENERGY OF SUN S.r.l  
 Via Giuseppe Massari 191, 10148 Torino  
 tel: 0118607593  
 e-mail: a.marino@eosun.it

Tavola: Installazione Impianto fotovoltaico su Terreno

Committente: CER DINAMO COOP SPA

sito: Via del Molino 122, 10088 Volpiano (TO)



TAV 2