



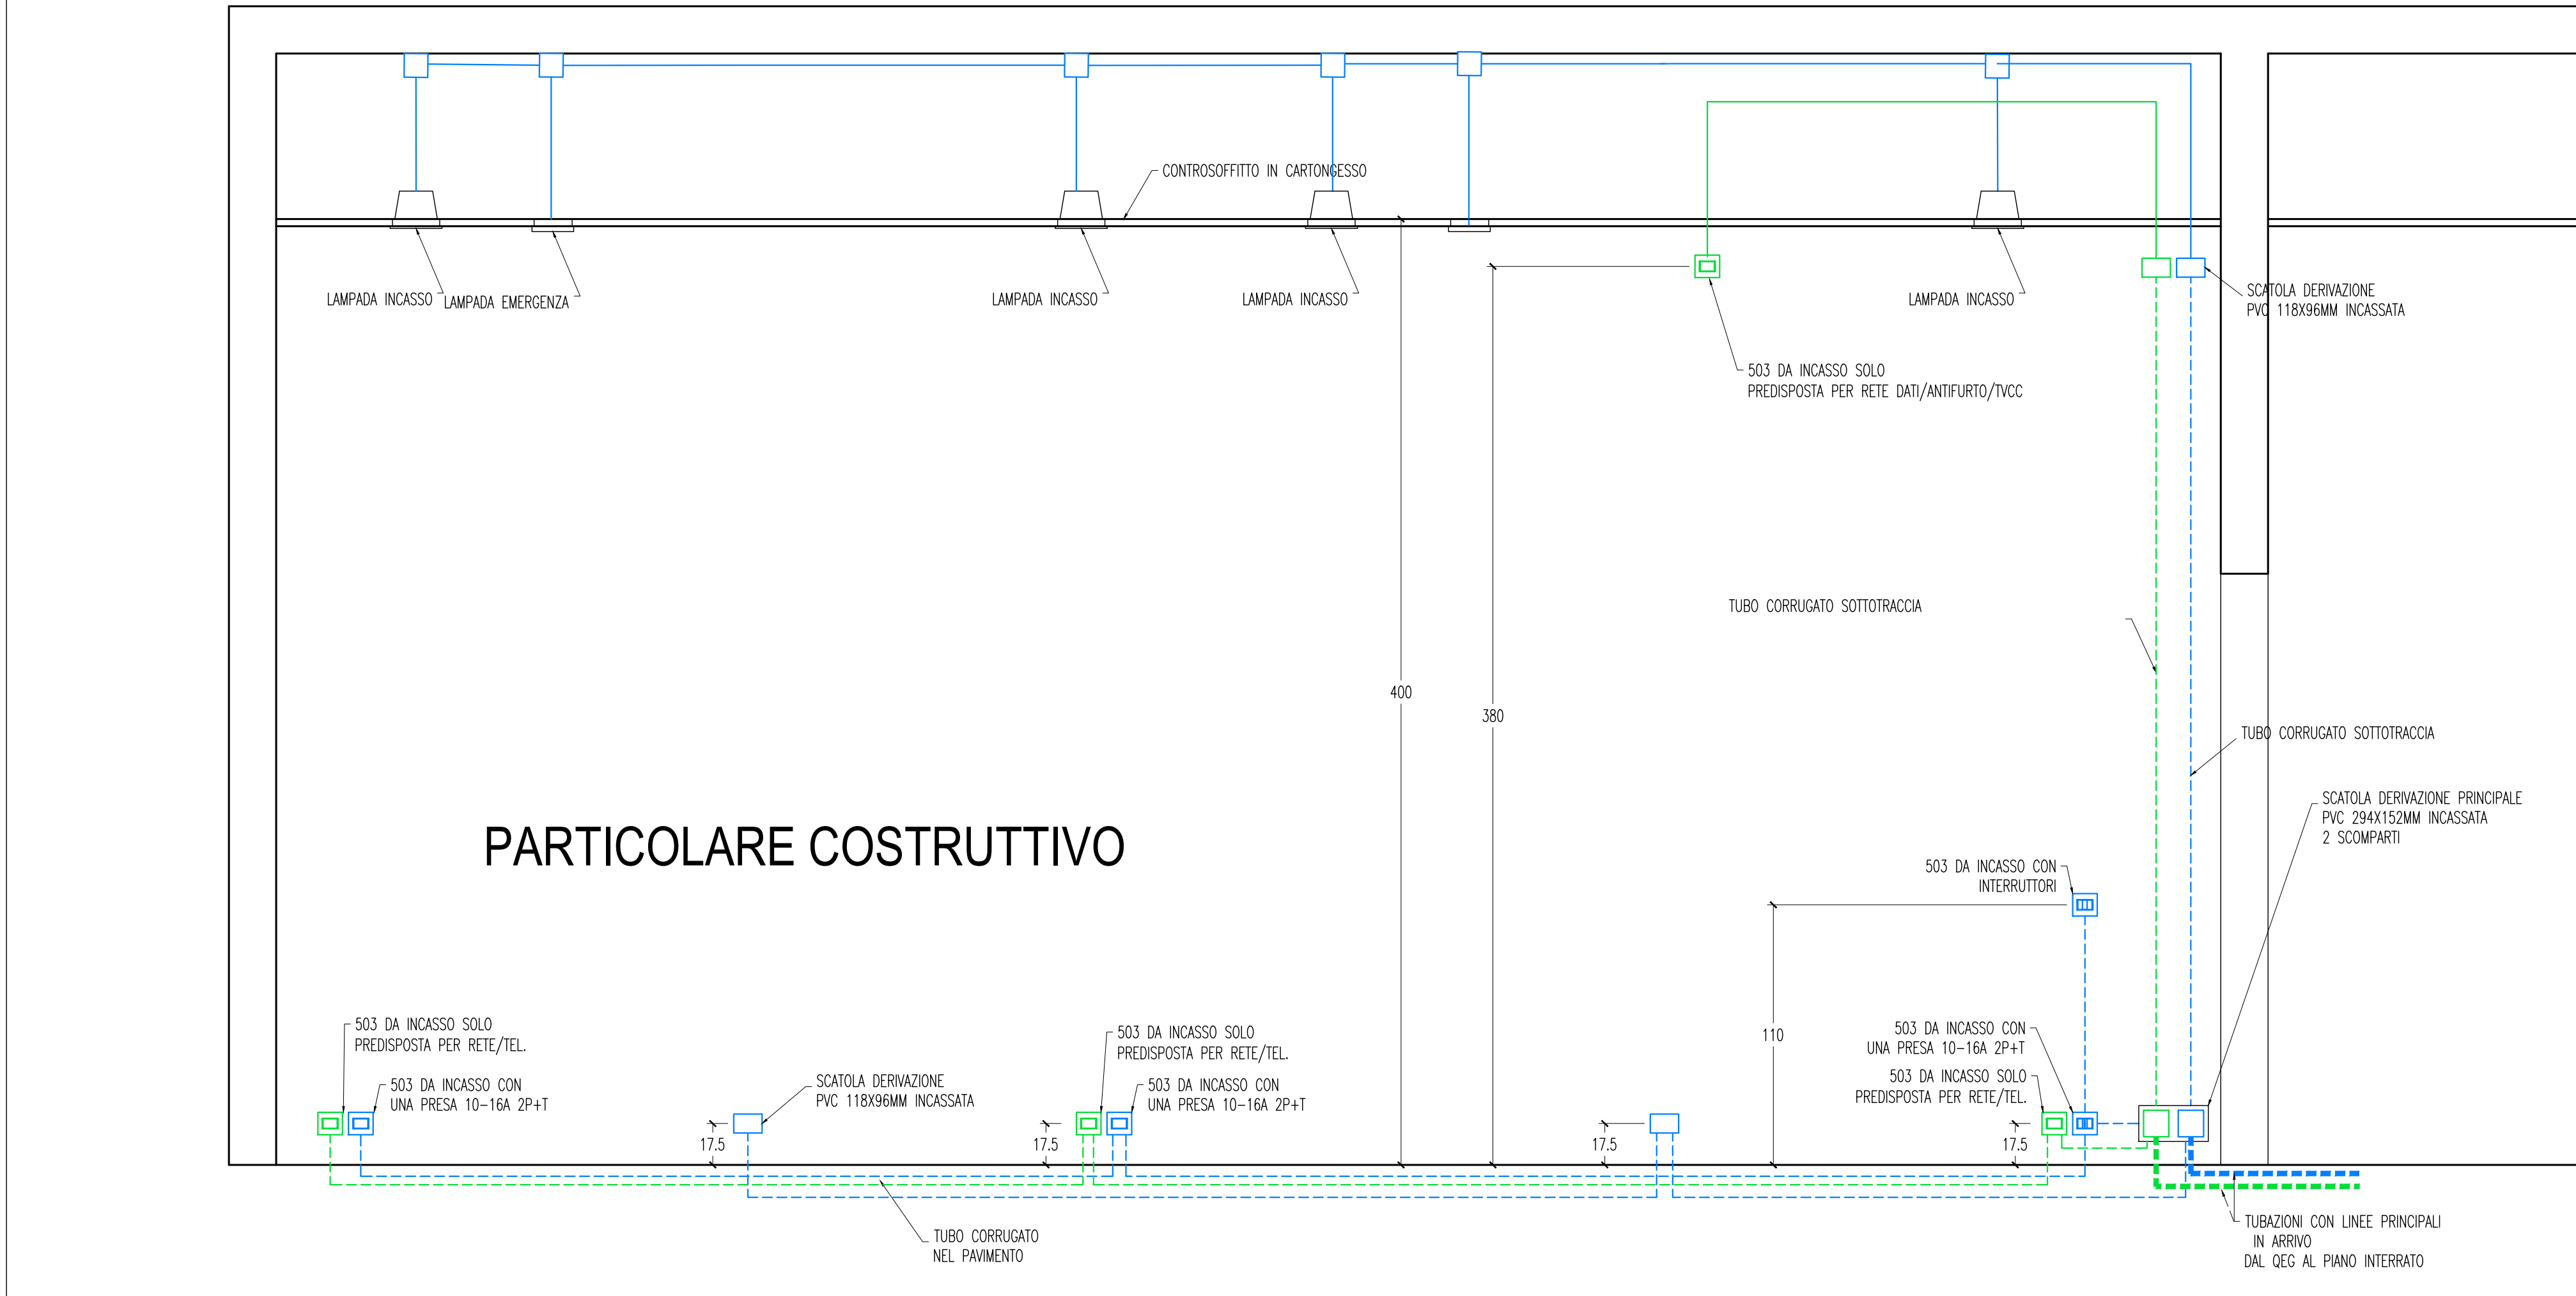

LEGENDA IMPIANTO ELETTRICO			
	CORPO ILLUMINANTE DA INCASSO CON LAMPADA FLUORESCENTE COMPATTA		CONTATORE
	CORPO ILLUMINANTE A PARETE (ESTERNO) CON LAMPADA FLUORESCENTE		QUADRO ELETTRICO
	TERMOSTATO AMBIENTE PAR 41		CAVALLINE FE-ZN
	CONTROLLO CENTRALIZATO IMPIANTO CLIMA		SCATOLA DI DERIVAZIONE POSA IN CONTROSOFFITTO
	ARMATURA STAGNA CON TUBO FLUORESCENTE		SCATOLA DI DERIVAZIONE ALTA/BASSA CON DISCESA/SALITA SOTTOTRACCA
	CORPO ILLUMINANTE PER ILLUMINAZIONE D'EMERGENZA		TUBAZIONE PVC POSA NEL CONTROSOFFITTO
	INTERRUTTORE/INT. BIPOLARE/DEVITORE POSA SOTTOTRACCA		TUBAZIONE CORRUGATA POSA NEL PAVIMENTO O SOTTOTRACCA
	PRESE 10-16A 2P+T		TUBAZIONE CORRUGATA POSA NEL PAVIMENTO DEL PIANO SUPERIORE
	PULSANTE/DIMMER POSA SOTTOTRACCA		CONDUITTURE VERTICALI ASCENDENTI E DISCENDENTI
	TORRETTA A PAVIMENTO A SCOMPARSA CON PRESE FM + PRESE DATI/TEL.		SOLA PREDISPOSIZIONE PRESE DATI/TEL. SOLA PREDISPOSIZIONE COLLEGAMENTO AUDIO
	TORRETTA A PAVIMENTO A SCOMPARSA CON PRESE FM		INTERR. BP./INTERR./PRESA 10-16A POSA INDUSTRIALE
	SCATOLA DI DERIVAZIONE INCASSATA DISTRIBUZIONE GENERALE ELETTRICA		PULSANTE/PULSANTE RETROILLUMINATO POSA INDUSTRIALE
	SCATOLA DI DERIVAZIONE INCASSATA DISTRIBUZIONE GENERALE DATI E TEL.		GRUPPO PRESE CEE 220V 16A + 380V 16 A
	SCATOLA DI DERIVAZIONE INCASSATA DISTRIBUZIONE SONORA		SENSORE DI PRESENZA A SOFFITTO
	CITOFONO		PROiettore ESTERNO SOTTO GRONDA A SOFFITTO

LEGENDA IMPIANTO ANTINTRUSIONE			
	CENTRALINA BITICNO POLYX ALARM 3485 ALIMENTATORE E47ADON BATTERIA 12V 24Ah		SENSORE CONTATTO MAGNETICO BITICNO 3510PB + ATTUATORE 3480
	TASTIERA DI COMANDO BITICNO NT4606		SENSORE VOLUMETRICO AD INFRAROSSI BITICNO NT4611
	SIRENA CON LAMPEGGIANTE BITICNO 4672A + BATTERIA 12V 7Ah		BARRIERA A RAGGI INFRAROSSI H=200CM BITICNO 3519

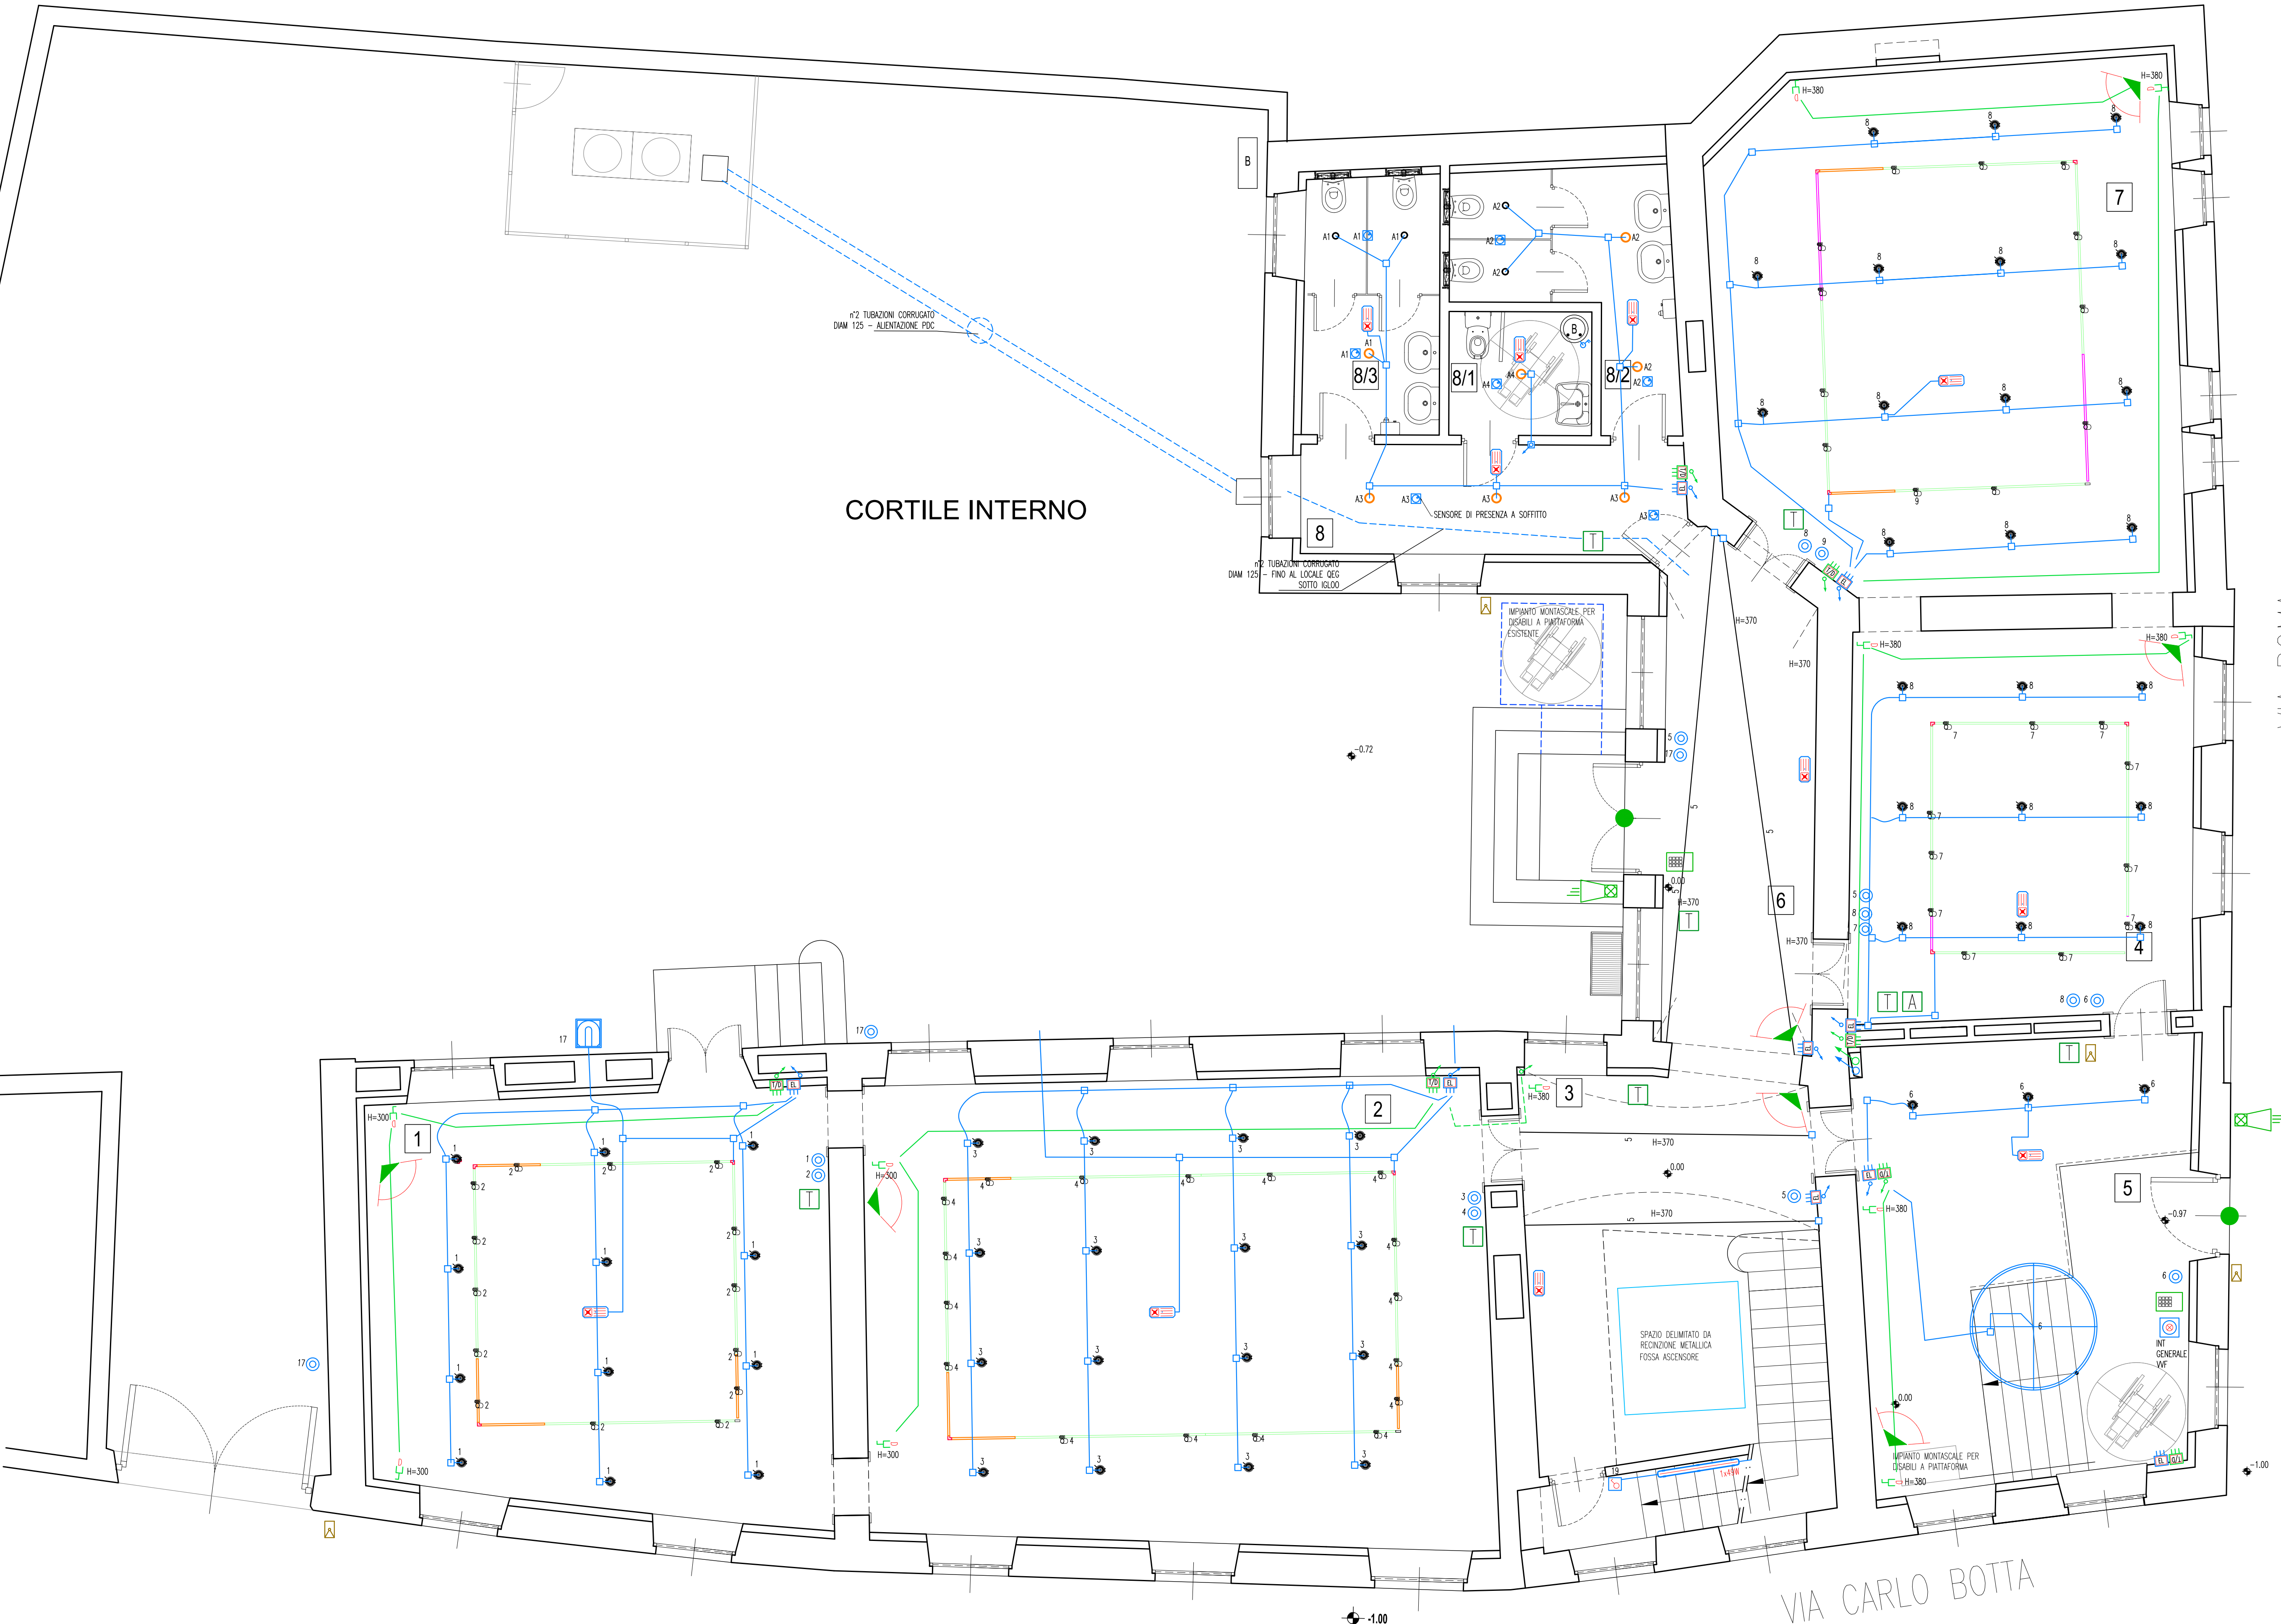

VIA ROMA

VIA CARLO BOTTA

IMPIANTI A SOFFITTO
PIANTA PIANO TERRA

Ing. Giorgio Gianarro
Studio Ingegneria

C.so G. Ferraris, 2
10121 TORINO
011/8733969
E-mail: gianarragiorgio@tin.it

COMMITTENTE:	INDIRIZZO COMMITTENTE:			
COMUNE DI VOLPIANO	P.zza Vittorio Em II, 12 - 10088 Volpiano (TO)			
PROGETTO:	UBICAZIONE INTERVENTO:			
PROGETTO DI RISTRUTTURAZIONE IMMOBILE EX EDIFICIO SCOLASTICO IN VIA CARLO BOTTA	Via Roma ang. Via Botto - Volpiano (TO)			
FASE:	PROGETTO ESECUTIVO			
OGGETTO:	PROGETTO IMPIANTI ELETTRICI PIANO TERRA IMPIANTI A SOFFITTO			
TAVOLA:	REV:	CODICE:	SCALA:	
I-01	0	09028	1:50	
FILE:	.dwg			
4				
3				
2	07/05/2023	III edizione	G.G.	Giorgio Gianarro
1	17/04/2023	II edizione	G.G.	Giorgio Gianarro
0	17/01/2010	I edizione	A.Bassolino	Giorgio Gianarro
REV.	DATA	DESCRIZIONE	DISEGNATO	CONTROLLATO

La presente edizione annulla e sostituisce ogni revisione precedente dello stesso elaborato.