


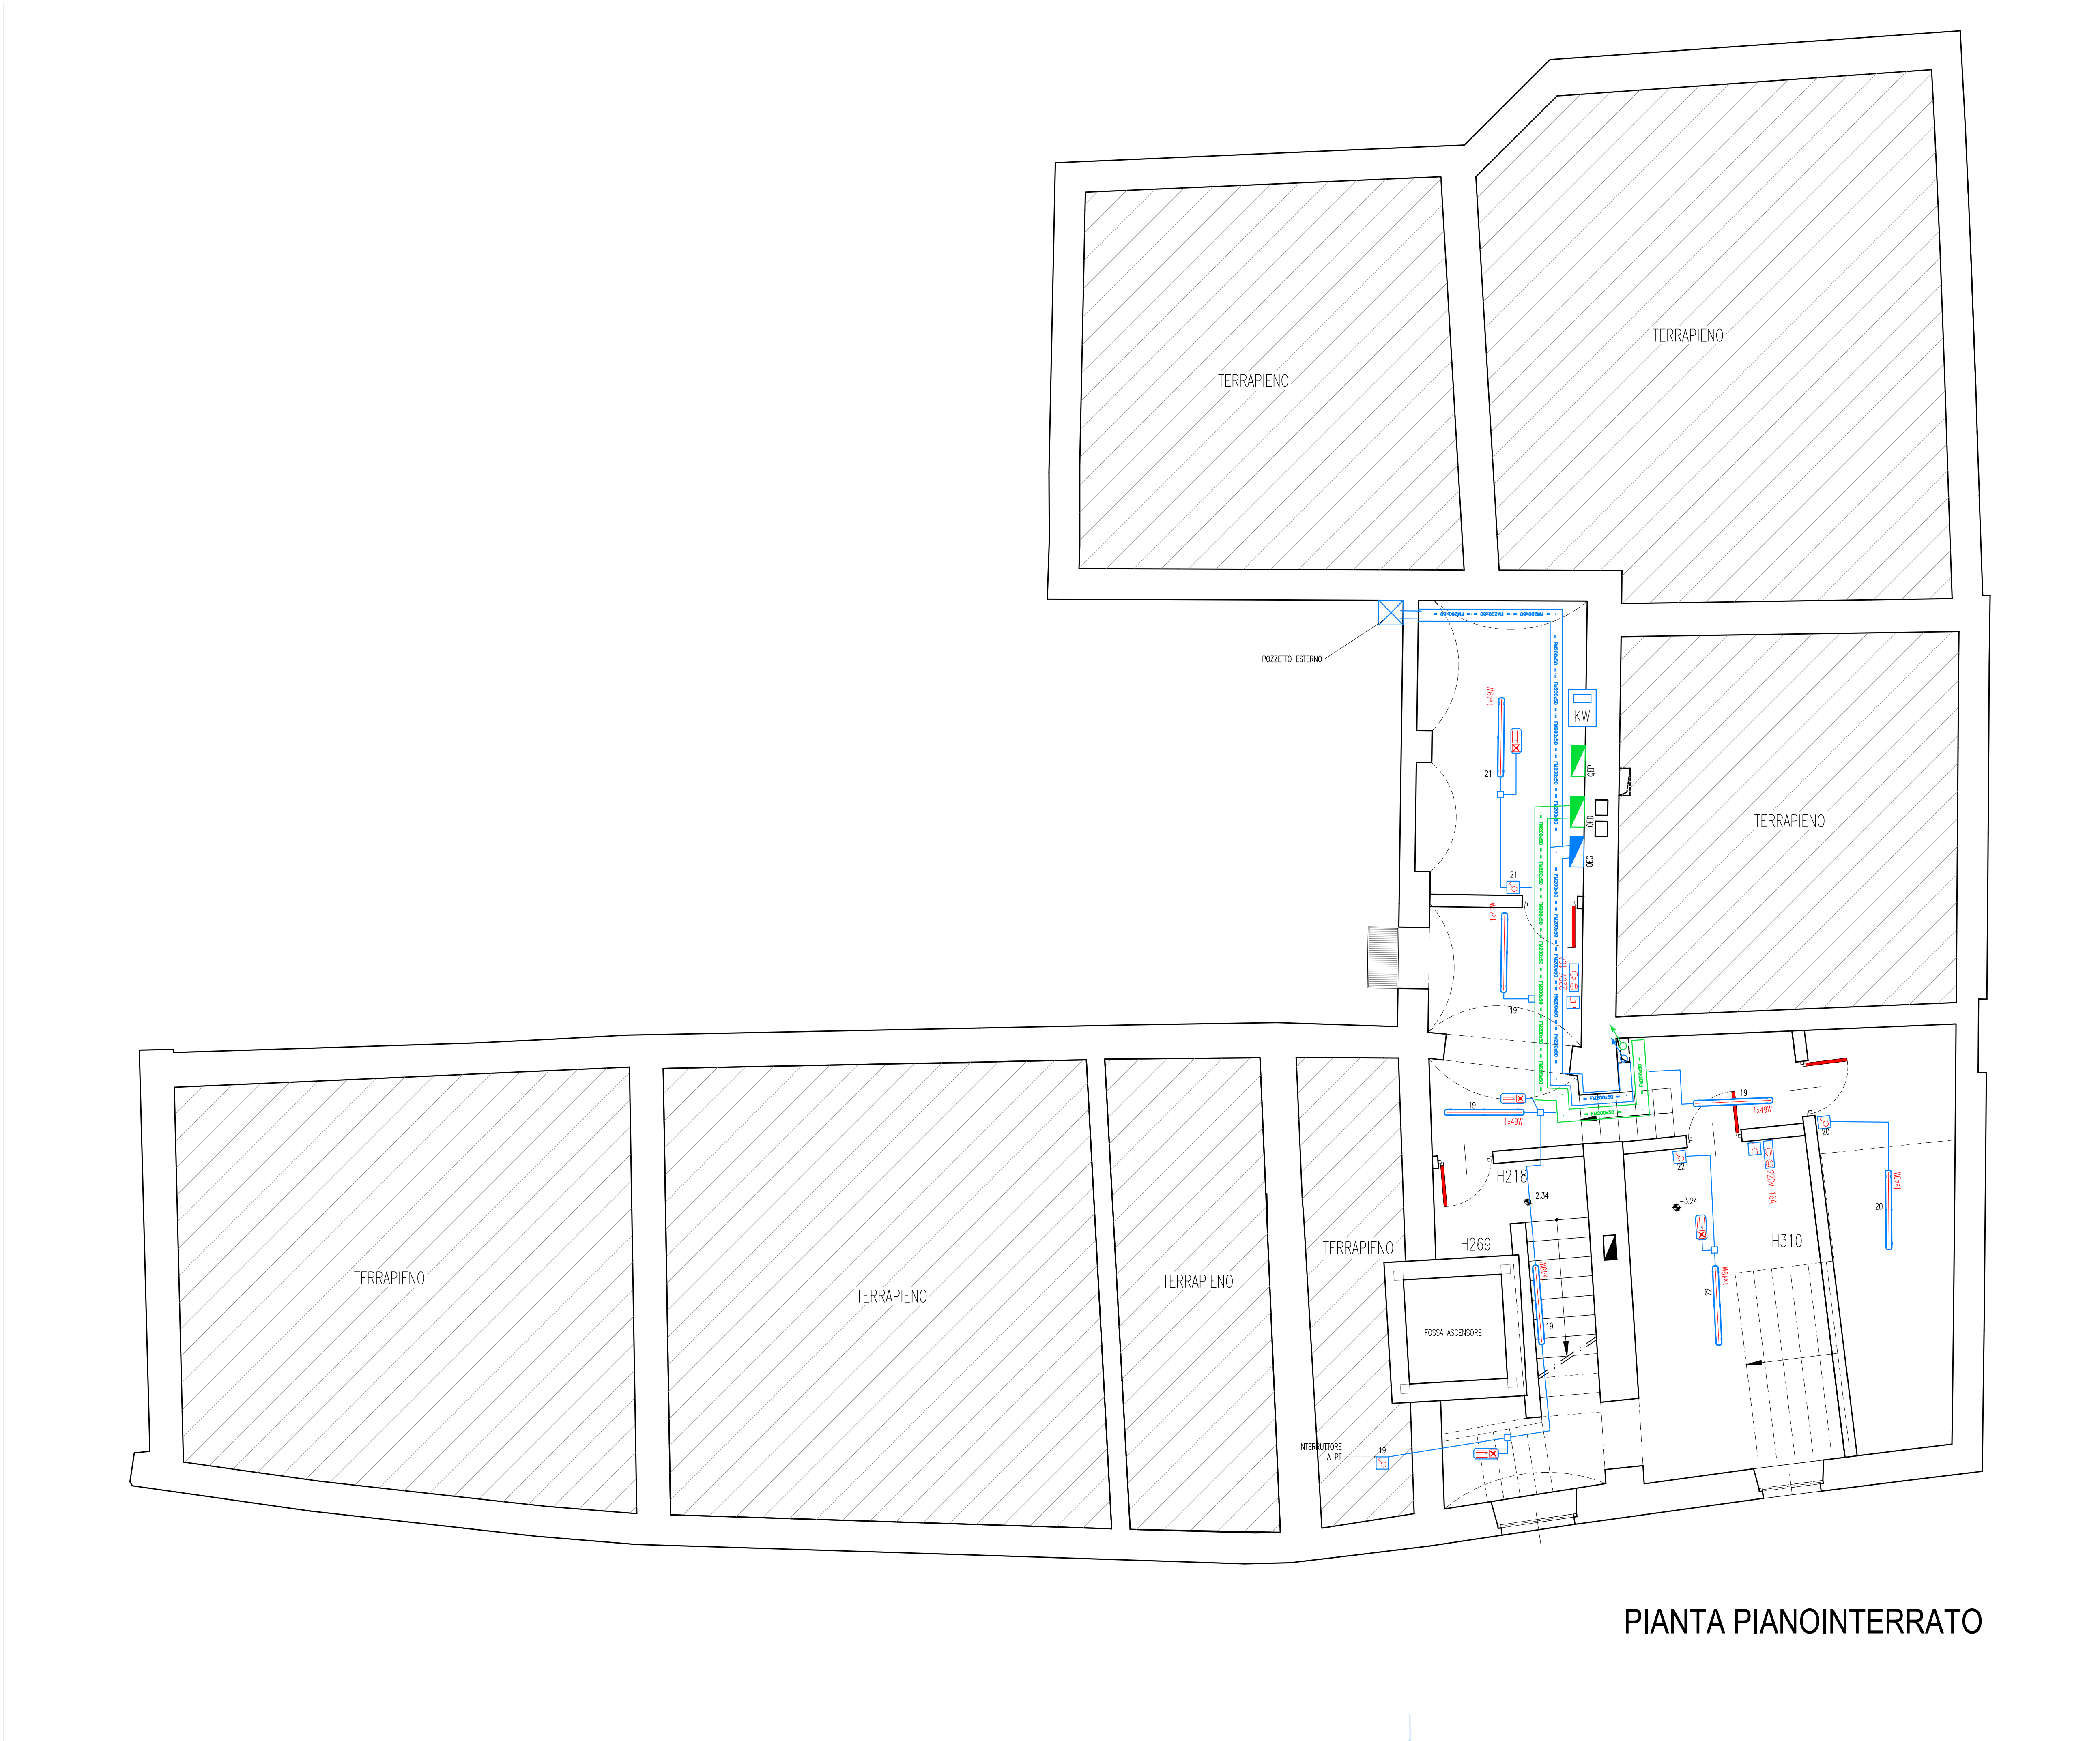

PIANTA PIANOINTERRATO

LEGENDA IMPIANTO ELETTRICO			
	CORPO ILLUMINANTE DA INCASSO CON LAMPADA FLUORESCENTE COMPATTA		CONTATORE
	CORPO ILLUMINANTE A PARETE (ESTERNO) CON LAMPADA FLUORESCENTE		QUADRO ELETTRICO
	TERMOSTATO AMBIENTE PAR 41		CANALINE FE-ZN
	CONTROLLO CENTRALIZATO IMPIANTO CLIMA		SCATOLA DI DERIVAZIONE POSA IN CONTROSOFFITTO
	ARMATURA STAGNA CON TUBO FLUORESCENTE		SCATOLA DI DERIVAZIONE ALTA/BASSA CON DISCESA/SALITA SOTTOTRACCA
	CORPO ILLUMINANTE PER ILLUMINAZIONE D'EMERGENZA		TUBAZIONE PVC POSA NEL CONTROSOFFITTO
	INTERRUTTORE/INT. DIPOLARE/DEVIAZIONE POSA SOTTOTRACCA		TUBAZIONE CORRUGATA POSA NEL PAVIMENTO O SOTTOTRACCA
	PRESE 10-16A 2P+T		TUBAZIONE CORRUGATA POSA NEL PAVIMENTO DEL PIANO SUPERIORE
	PULSANTE/INTERR. POSA SOTTOTRACCA		CONDUTTURE VERTICALI ASCENDENTI E DISCENDENTI
	TORRETTA A PAVIMENTO A SCOMPARSA CON PRESE FM + PRESE DATI/TEL.		SOLA PREDISPOSIZIONE PRESA DATI/TEL. SOLA PREDISPOSIZIONE COLLEGAMENTO AUDIO
	TORRETTA A PAVIMENTO A SCOMPARSA CON PRESE FM		INTERR. BIP./INTERR./PRESA 10-16A POSA INDUSTRIALE
	SCATOLA DI DERIVAZIONE INCASSATA DISTRIBUZIONE GENERALE ELETTRICA		PULSANTE/PULSANTE RETROILLUMINATO POSA INDUSTRIALE
	SCATOLA DI DERIVAZIONE INCASSATA DISTRIBUZIONE GENERALE DATI E TEL.		GRUPPO PRESE CEE 220V 16A + 380V 16 A
	SCATOLA DI DERIVAZIONE INCASSATA DISTRIBUZIONE SONORA		SENSORE DI PRESENZA A SOFFITTO
	CITOFONO		PROIETTORE ESTERNO SOTTO GRONDA A SOFFITTO

LEGENDA IMPIANTO ANTINTRUSIONE	
	CENTRALINA BITCINO POLYX ALARM 348S ALIMENTATORE 6V/400mAh BATTERIA 12V 24Ah
	TASTIERA DI COMANDO BITCINO NT4606
	SIRENA CON LAMPEGGIANTE BITCINO 4072A + BATTERIA 12V 7Ah
	SENSORE CONTATTO MAGNETICO BITCINO 3510PB + ATTUATORE 348S
	SENSORE VOLUMETRICO AD INFRAROSSI BITCINO NT4611
	BARRIERA A RAGGI INFRAROSSI H=200CM BITCINO 3519

SOLO PREDISPOSTO

Ing. Giorgio Gianarro

Studio Ingegneria

C.so G. Ferraris, 2

10121 TORINO

011/78739969

gianarrorgiorgio@tin.it

COMMITTENTE:	INDIRIZZO COMMITTENTE:
COMUNE DI VOLPIANO	P.zza Vittorio Em II, 12 - 10088 Volpiano (TO)
PROGETTO:	UBICAZIONE INTERVENTO:
PROGETTO DI RISTRUTTURAZIONE IMMOBILE EX EDIFICIO SCOLASTICO IN VIA CARLO BOTTA	Via Roma ang. Via Botto - Volpiano (TO)
FASE:	PROGETTO ESECUTIVO
OGGETTO:	PROGETTO IMPIANTI ELETTRICI PIANO INTERRATO

TAVOLA:	REV.:	CODICE:	SCALA:
I-04	0	09028	1:50
FILE:	.dwg		

4				
3				
2	20/04/2023	II edizione	G.G.	Giorgio Gianarro
1	05/04/2023	II edizione	G.G.	Giorgio Gianarro
0	1/10/2010	I edizione	A.Bossanino	Giorgio Gianarro
REV.	DATA	DESCRIZIONE	DISEGNATO	CONTROLLATO

Finanziato

dall'Unione europea

NextGenerationEU

La presente edizione annulla e sostituisce ogni revisione precedente dello stesso elaborato