
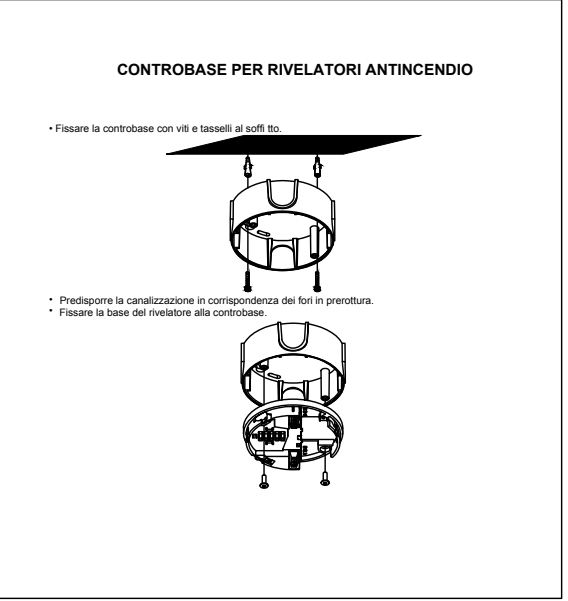
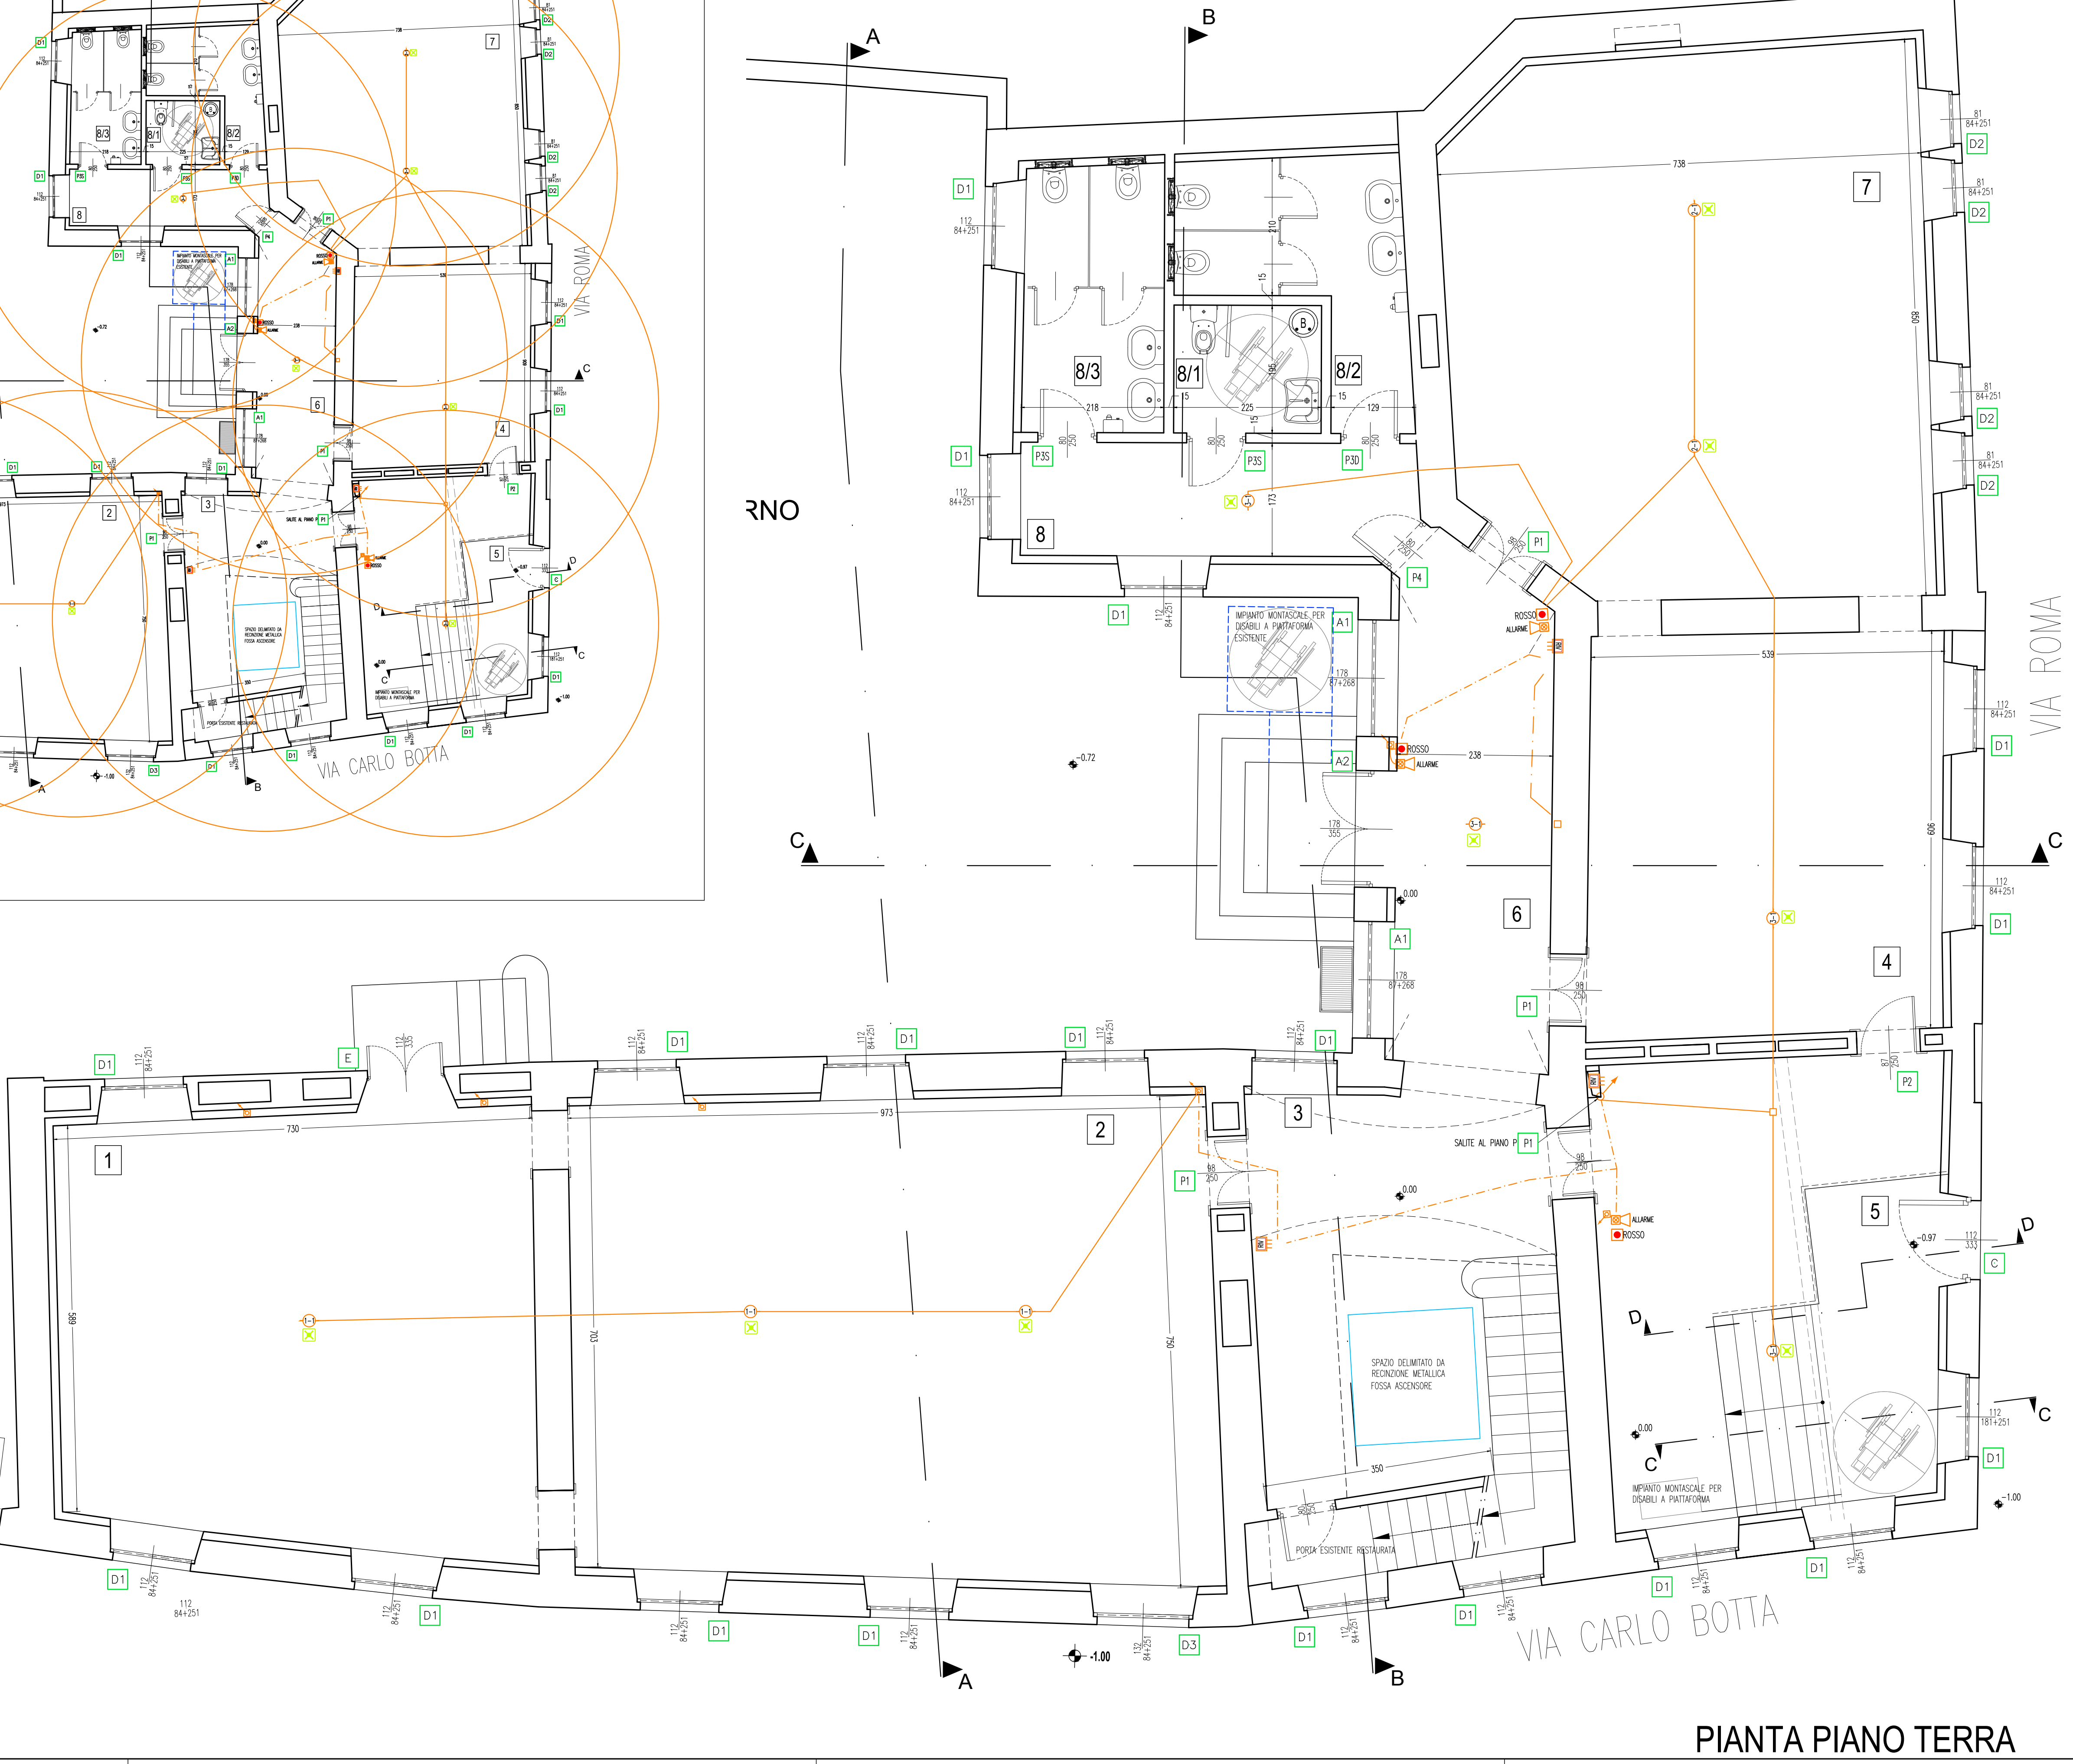
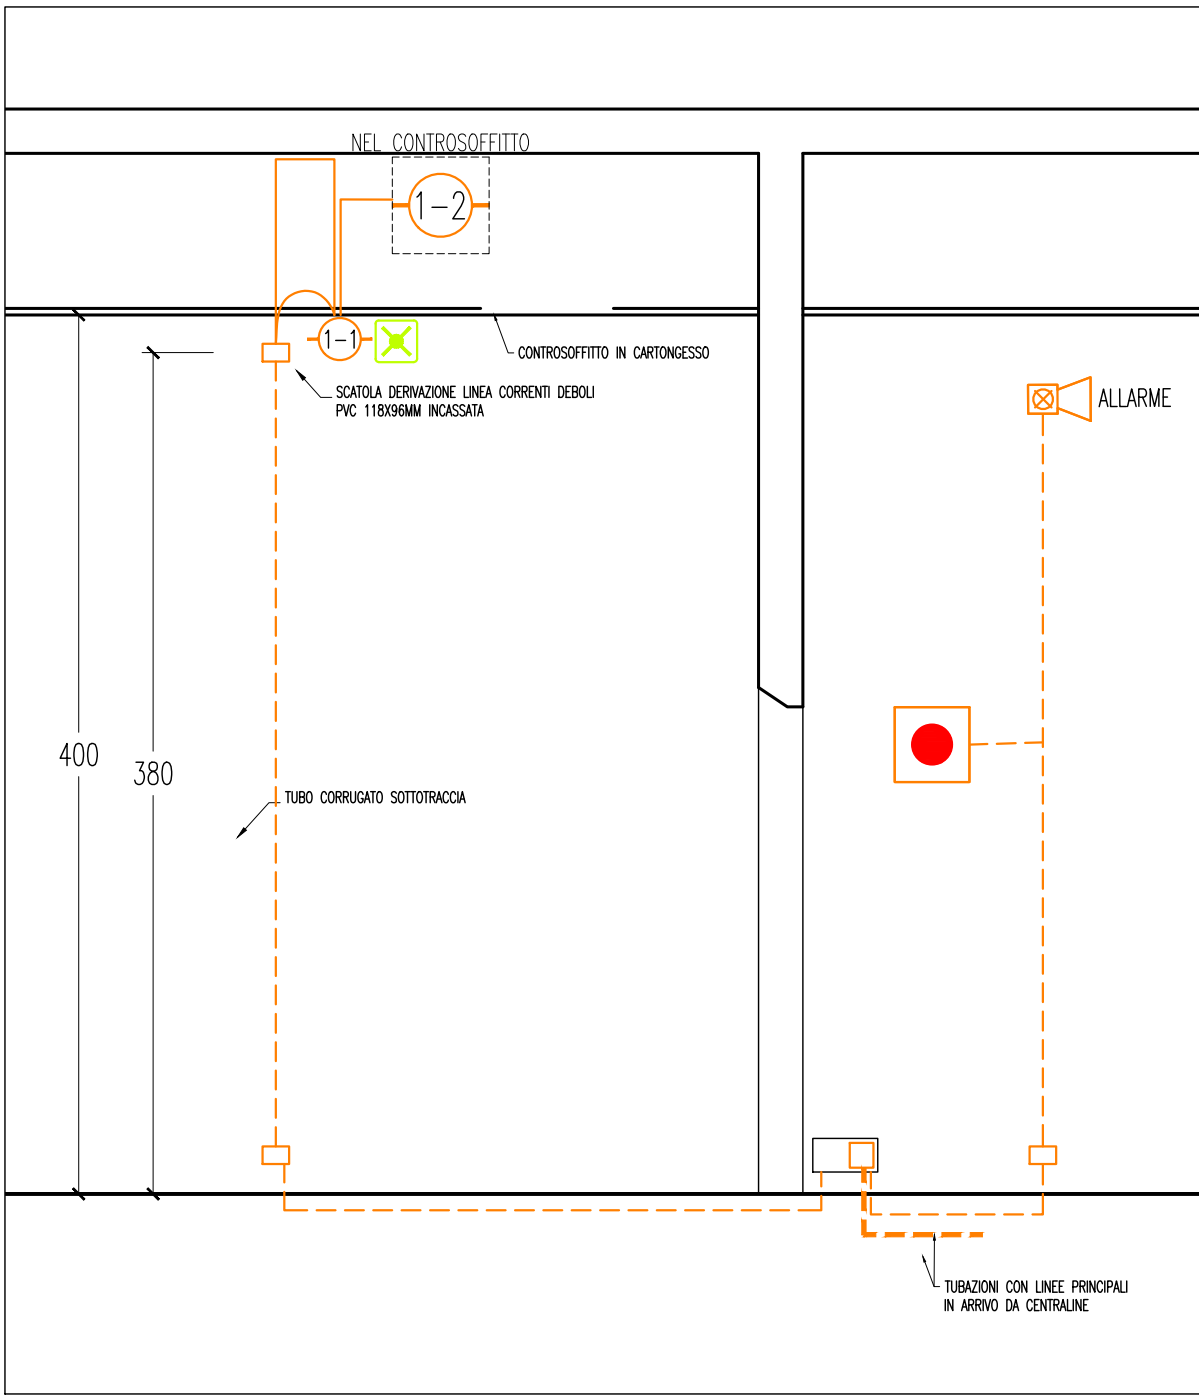
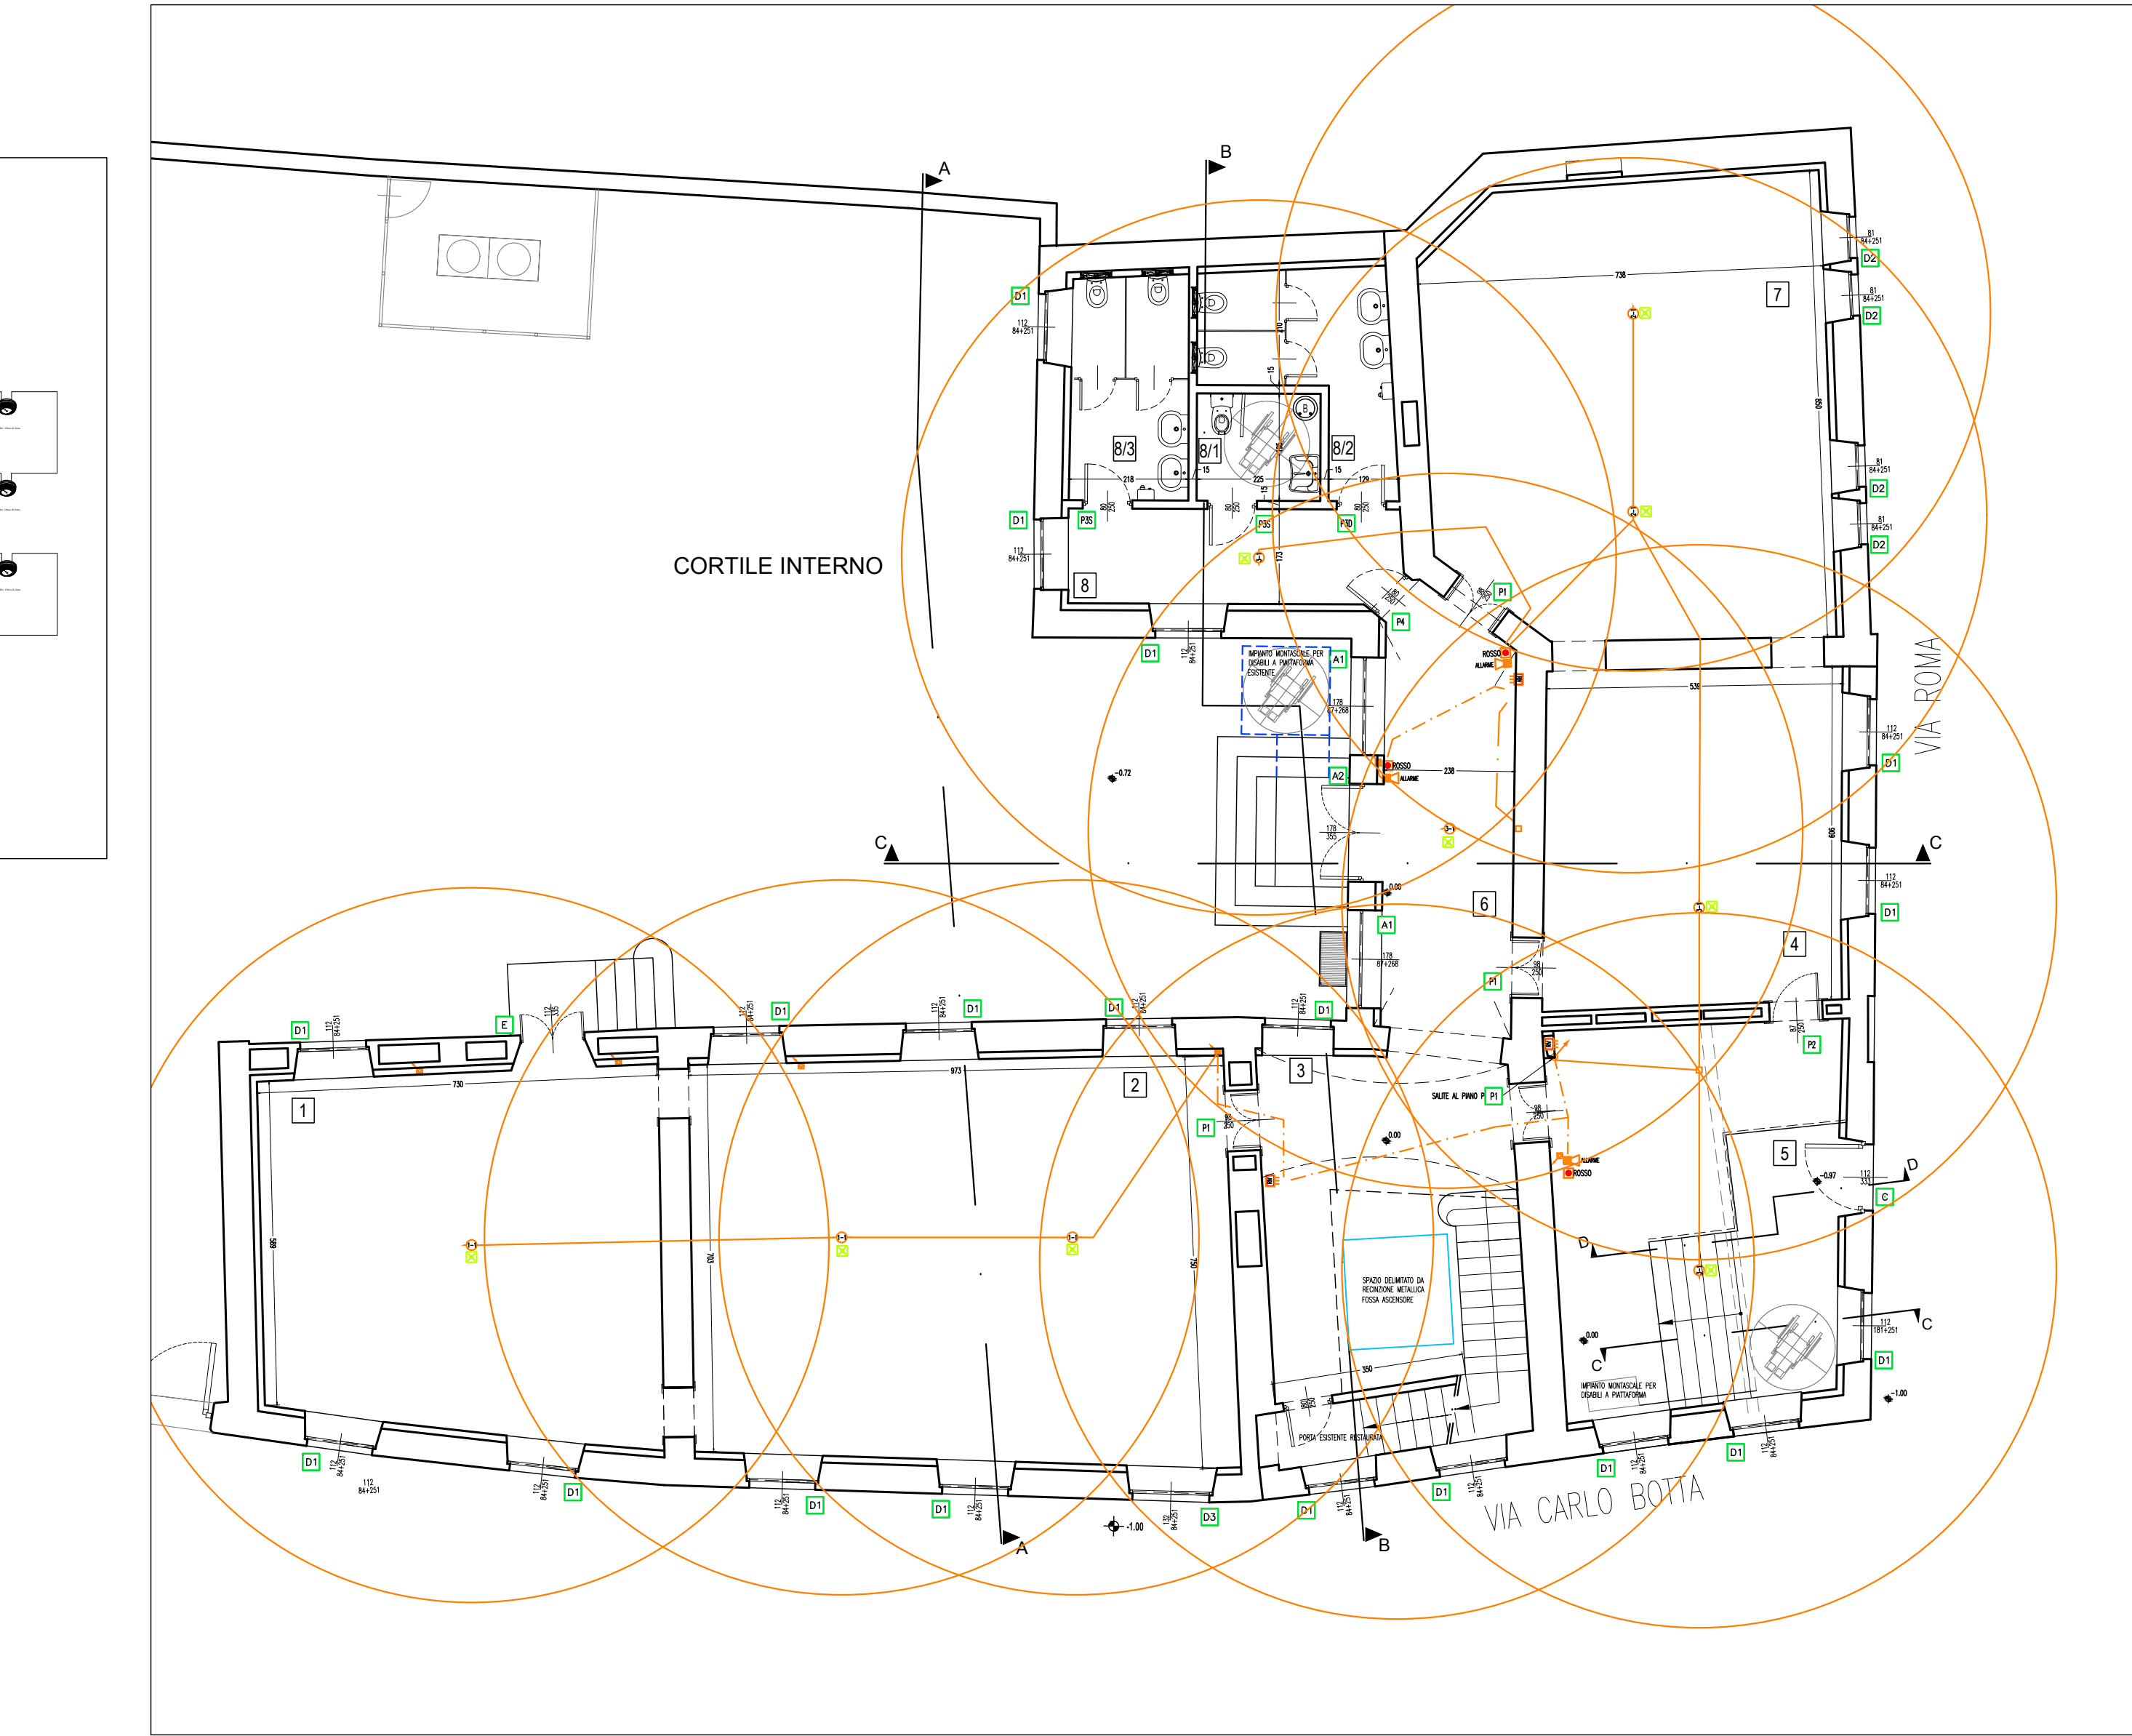


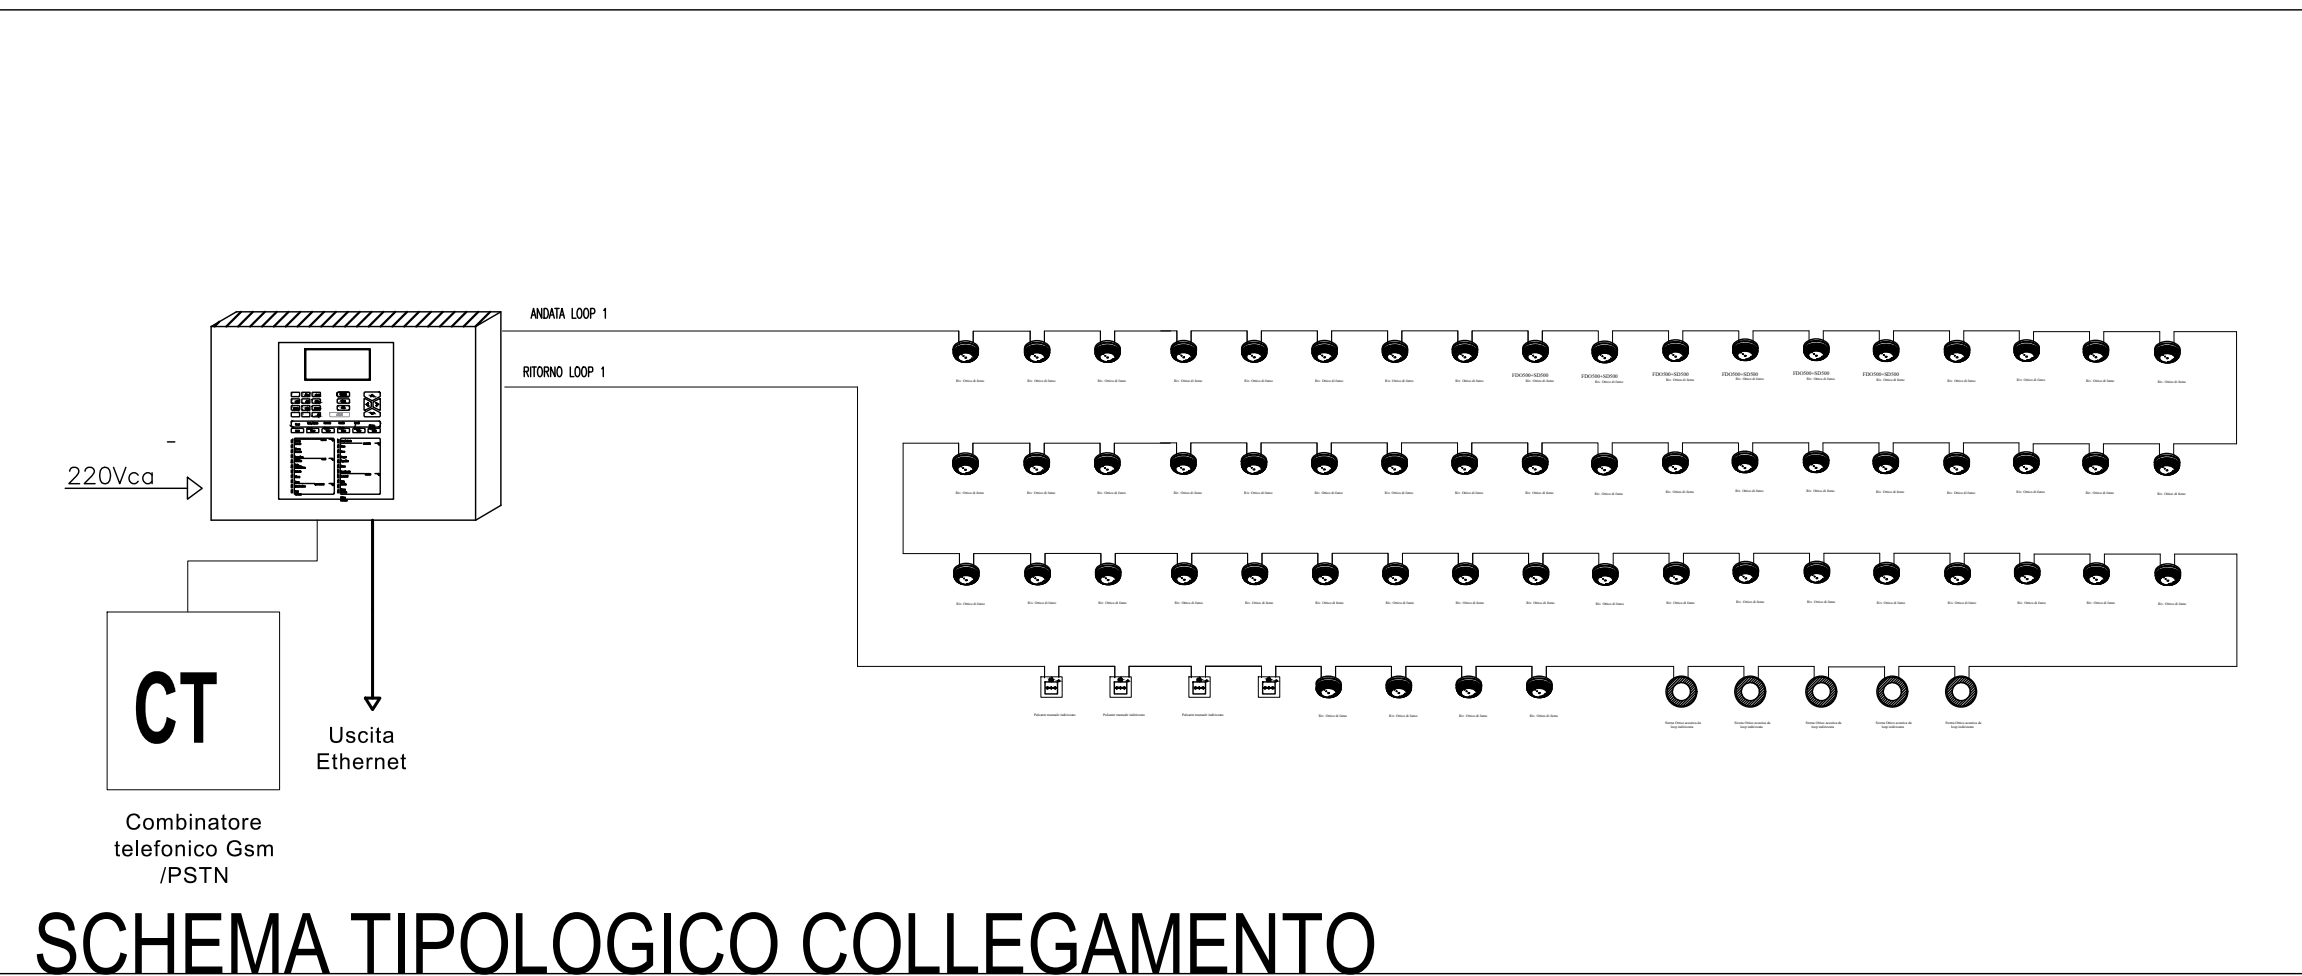

LINEA RIVELAZIONE FUMI

LEGENDA IMPIANTI			
	CENTRALINA CONVENZIONALE RIVELAZIONE FUMI		
	RILEVATORE DI FUMO INSTALLAZIONE A SOFFITTO		
	RILEVATORE DI FUMO INSTALLAZIONE NEL CONTRASOFFITTO		
	RIPETITORE A LED PER RILEVATORI NEL CONTRASOFFITTO		TARGA OTTICO ACUSTICA CON INDICAZIONE "EVACUARE IL LOCALE"
	ELETTROMAGNETE PER CHIUSURA PORTE REI		
	PULSANTE MANUALE DI SEGNALAZIONE INCENDIO		
	TUBAZIONE NEL CONTRASOFFITTO		
	TUBAZIONE SOTTOTRACCA		
	TUBAZIONE A PAVIMENTO DISTRIBUZIONE SECONDARIA O LINEA IN CARABINA		SCATOLA DI DERIVAZIONE INCASSATA DISTRIBUZIONE LINEE RIVELAZIONE
	TUBAZIONE A PAVIMENTO DISTRIBUZIONE PRINCIPALE		SCATOLA DI DERIVAZIONE INCASSATA DISTRIBUZIONE LINEE SPEGNIMENTO

Ing. Giorgio Gianarro
Studio di Ingegneria

C.so G. Ferraris, 2 - 10121 TORINO, Tel.: 011/851287 Fax: 011/2358371 E-mail: gianarrogio@tin.it

COMMITTENTE: COMUNE DI VOLPIANO		INDIRIZZO COMMITTENTE: P.zza Vittorio Em II, 12 - 10088 Volpiano (TO)	
PROGETTO: PROGETTO DI MANUTENZIONE STRAORDINARIA E DI RESTAURO E RISANAMENTO CONSERVATIVO DELLA BIBLIOTECA IN VIA CARLO BOTTA		UBICAZIONE INTERVENTO: Via Roma ang. Via Botto - Volpiano (TO)	
FASE: PROGETTO ESECUTIVO			
OGGETTO: PROGETTO IMPIANTO RIVELAZIONE FUMI - PIANTA PT E INTERRATO			

TAVOLA: I-09	REV: 0	CODICE: 09028	SCALA: 1:50
FILE: .dwg			

4	05/05/2023	4 edizione	G.G.	Giorgio Gianarro
3	20/04/2023	3 edizione	G.G.	Giorgio Gianarro
2	17/04/2023	2 edizione	G.G.	Giorgio Gianarro
1	1/10/2010	1 edizione	A.Bassolino	Giorgio Gianarro
REV	DATA	DESCRIZIONE	DISEGNATO	CONTROLLATO

Finanziato dall'Unione europea
NextGenerationEU

La presente edizione annulla e sostituisce ogni versione precedente dello stesso elaborato