COMUNE DI VOLPIANO

COMUNE DI VOLPIANO

Piazza Vittorio Emanuele II, 12 - 10088 Volpiano

Finanziato dall'Unione europea
NextGenerationEU

IL RUP
GEOM. MIRELLA SCALISE

PNRR: MISSIONE M5C2 - INVESTIMENTO 2.1 "RIGENERAZIONE URBANA"
FINANZIATO DALL'UNIONE EUROPEA - NEXT GENERATION EU

REALIZZAZIONE NUOVA BIBLIOTECA CIVICA PRESSO EX SEDE CROCE BIANCA
CUP J71E20000250003

PROGETTO DEFINITIVO - ESECUTIVO
(art. 23 del D.lgs.50/2016)

Edizione: MAGGIO 2023

Categoria: IMPIANTO DI ILLUMINAZIONE DI EMERGENZA		Commessa: W23_004	
Oggetto: STATO DI PROGETTO Pianta piano a quota ± 0.00 m		Fase: ES	
		Elaborato: IL.002	
File: PR.IL.002.01.dwg	Scala: 1:100		
Redatto: A.F.	Verificato: G.D.B. / Approvato: G.D.B.	Foglio: 01/01	Revisione: 00

Revisioni:

n°	Data:	Descrizione:
00	04-05-2023	Emissione

IL PROGETTISTA:

ING. GIANCARLO DI BELLA
Studio Associato di Ingegneria IDG
Piazza Castello 31 10073 Ciriè (TO)
Tel. 0119211478 / 3483797326
E-mail: info@studioidg.it
P.IVA 09266220012

STATO DI PROGETTO
Pianta piano a quota ± 0.00 m
scala 1:100

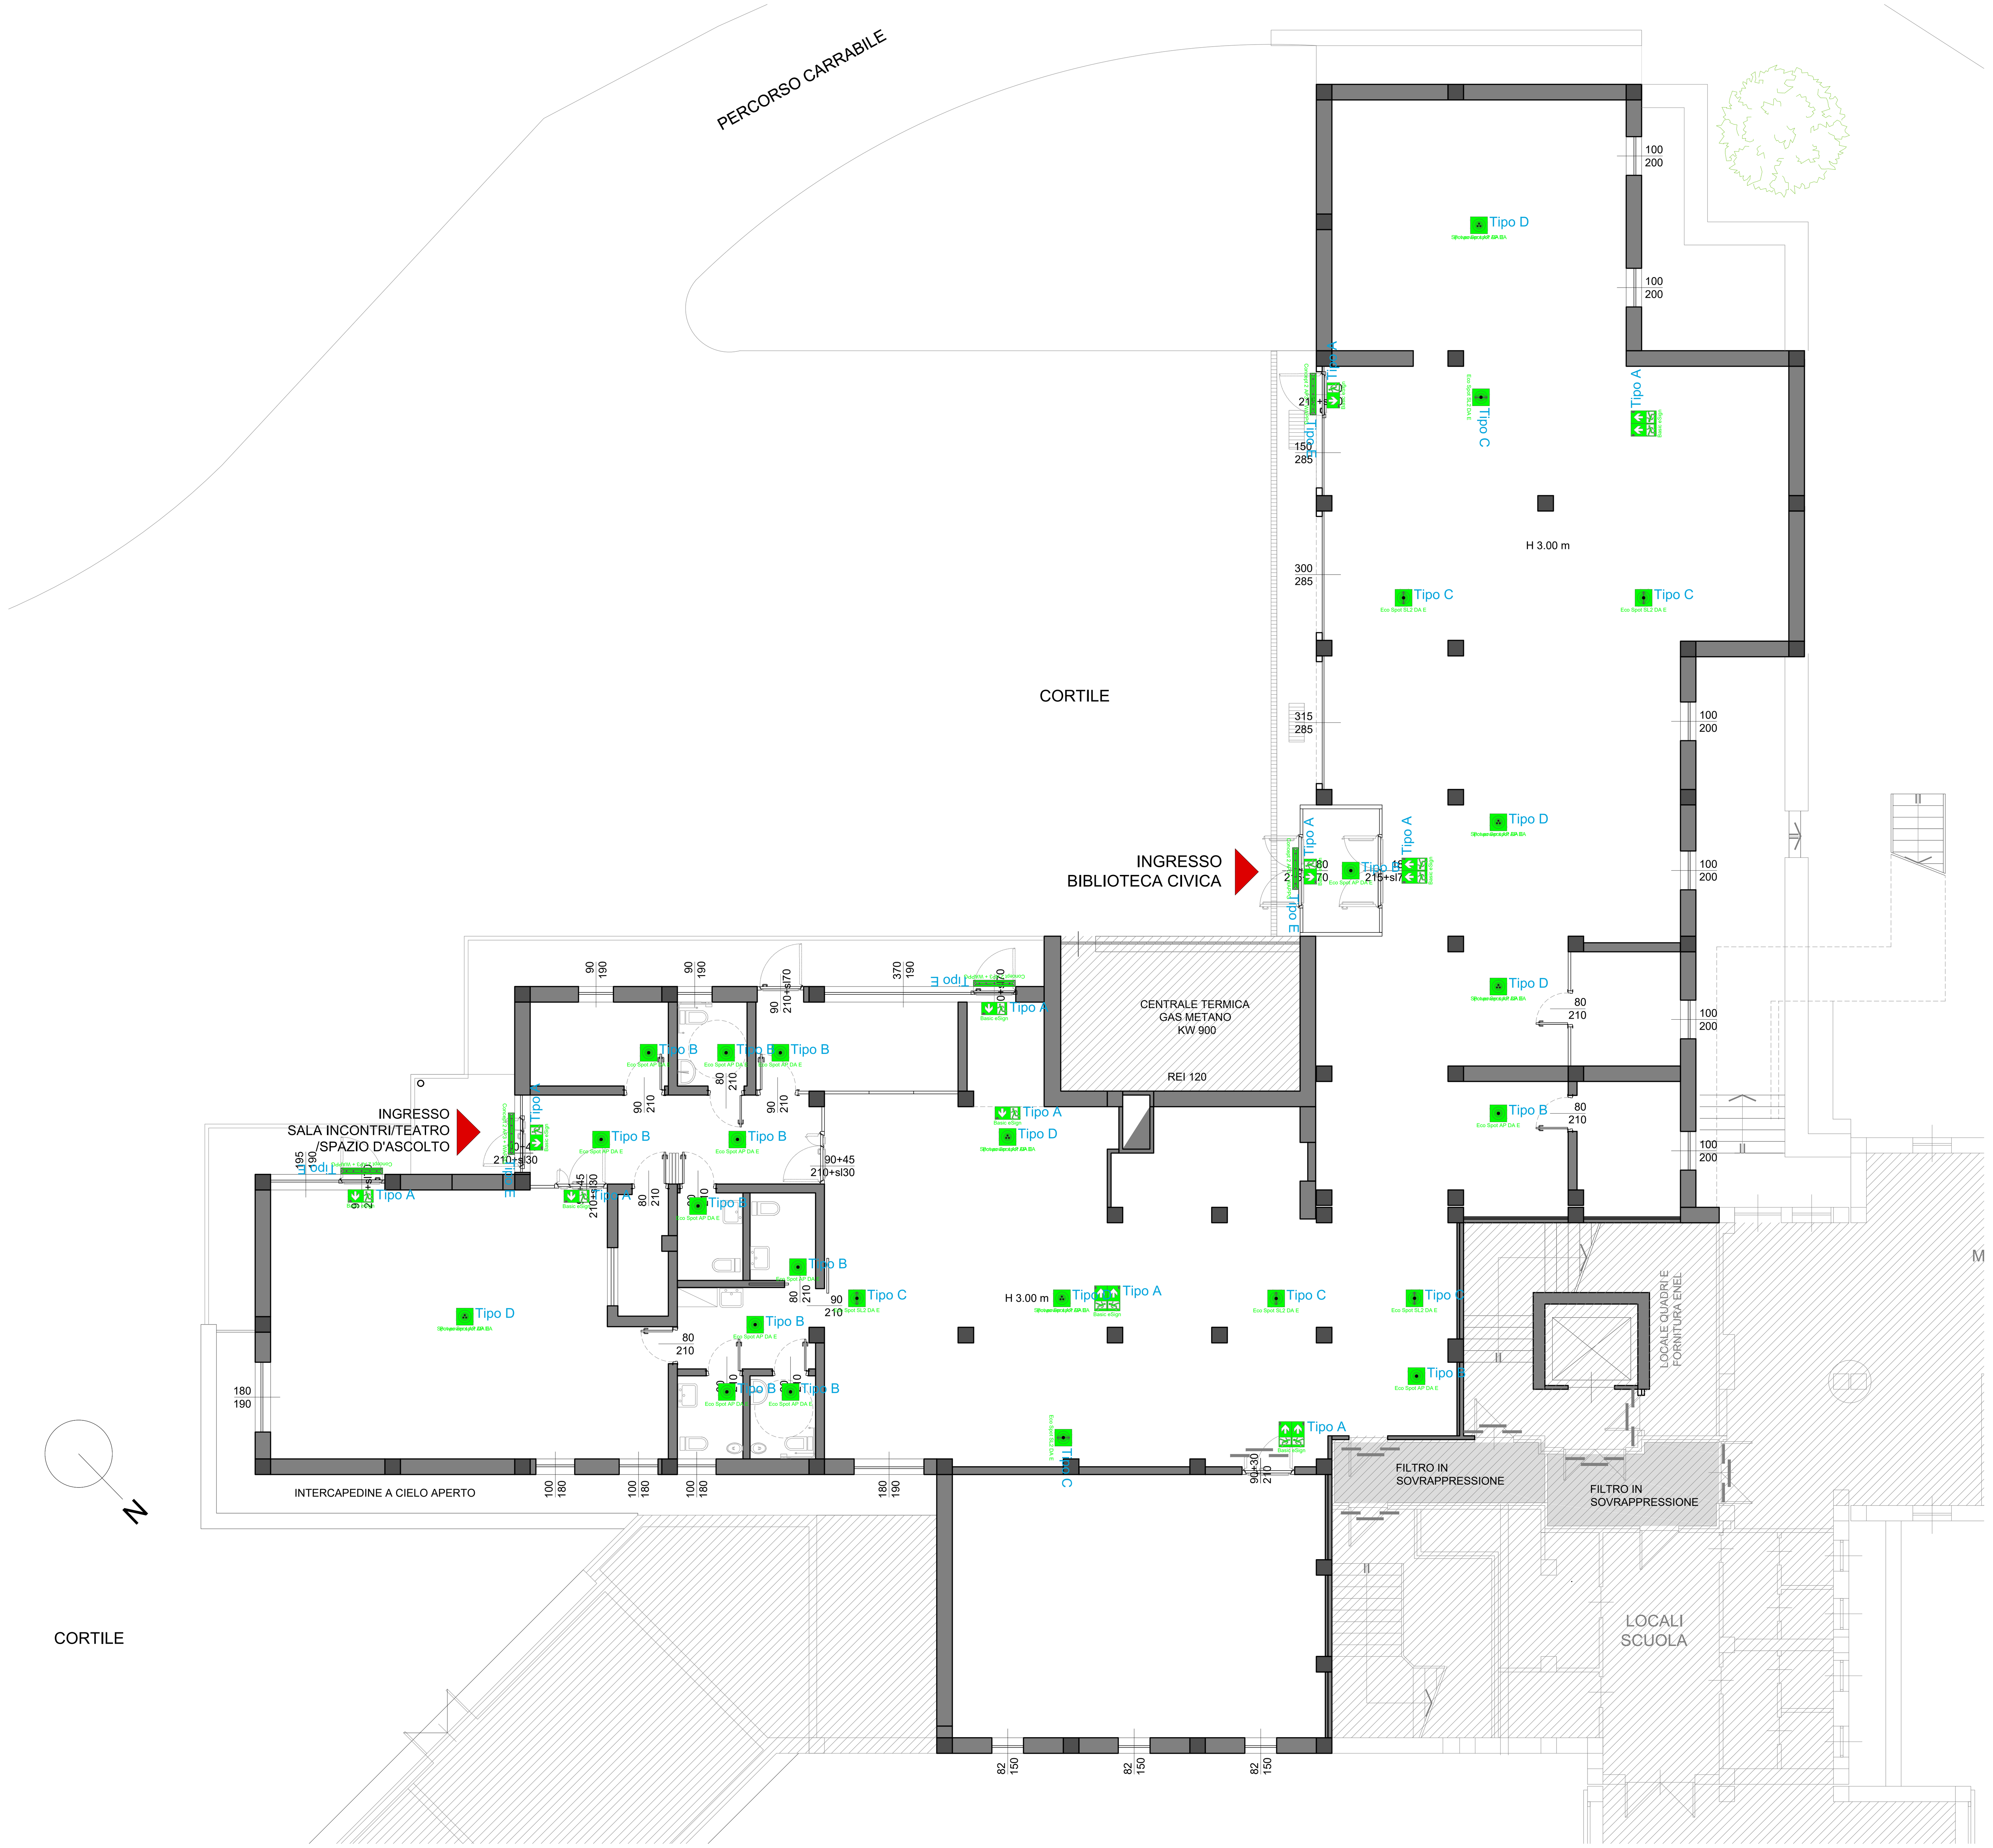

LEGENDA IMPIANTO ILLUMINAZIONE DI SICUREZZA	
	Apparecchio di sicurezza antipanico TIPO A di segnalazione Mono/Bifacciale - 24 m IP40; Flusso luminoso 62,5 lm; Temperature colore: 4000 K. Indice di resa cromatica (CRI) Ra 80. Potenza impegnata 115mA. Policarbonato, fiamma ritardante, raggi UV stabilizzato, trasparente.
	Apparecchio di sicurezza antipanico TIPO B faretto installazione ad incasso su controsoffitti con lampada LED, temperatura di colore 4000 K. Grado di protezione IP40 - IP65 - 1W LED Tipo modello Ecospot AP DA E Din o equivalente.
	Apparecchio di sicurezza antipanico TIPO C faretto installazione ad incasso su controsoffitti con lampada LED, temperatura di colore 4000 K. Grado di protezione IP40 - IP65 - 1W LED Tipo modello Ecospot SL2 DA E Din o equivalente.
	Apparecchio di sicurezza antipanico TIPO D faretto installazione ad incasso su controsoffitti con lampada LED, temperatura di colore 4000 K. Grado di protezione IP40 - IP65 - 1W LED Tipo modello PowerSpot AP DA E Din o equivalente.
	Apparecchio di sicurezza antipanico TIPO E montaggio a parete. Policarbonato, fiamma ritardante. Potenza effettiva: 1,3 W; Potenza impegnata 115 mA; Flusso luminoso: 187,5 lm; Temperatura colore: 5000 K. Indice di resa cromatica (CRI) Ra 70. Classe di protezione IP65 Tipo modello Concept 2 AP3 Din o equivalente.

CORTILE

SCHEMA CENTRALINA ANTINCENDIO E COLLEGAMENTI ELETTRICI

SCHEMATICO SU.6 NET

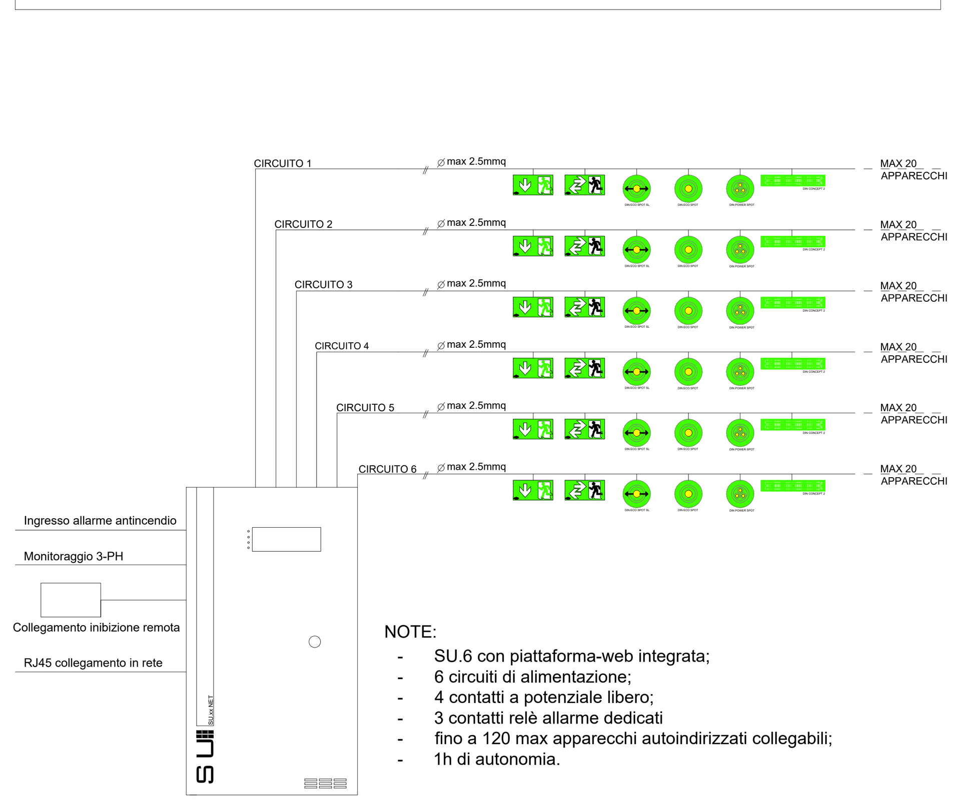

NOTE:
- SU.6 con piattaforma-web integrata;
- 6 circuiti di alimentazione;
- 4 contatti a potenziale libero;
- 3 contatti relè allarme dedicati
- fino a 120 max apparecchi autoindirizzati collegabili;
- 1h di autonomia.

DETTAGLIO COLLEGAMENTO CENTRALE SU.6 NET

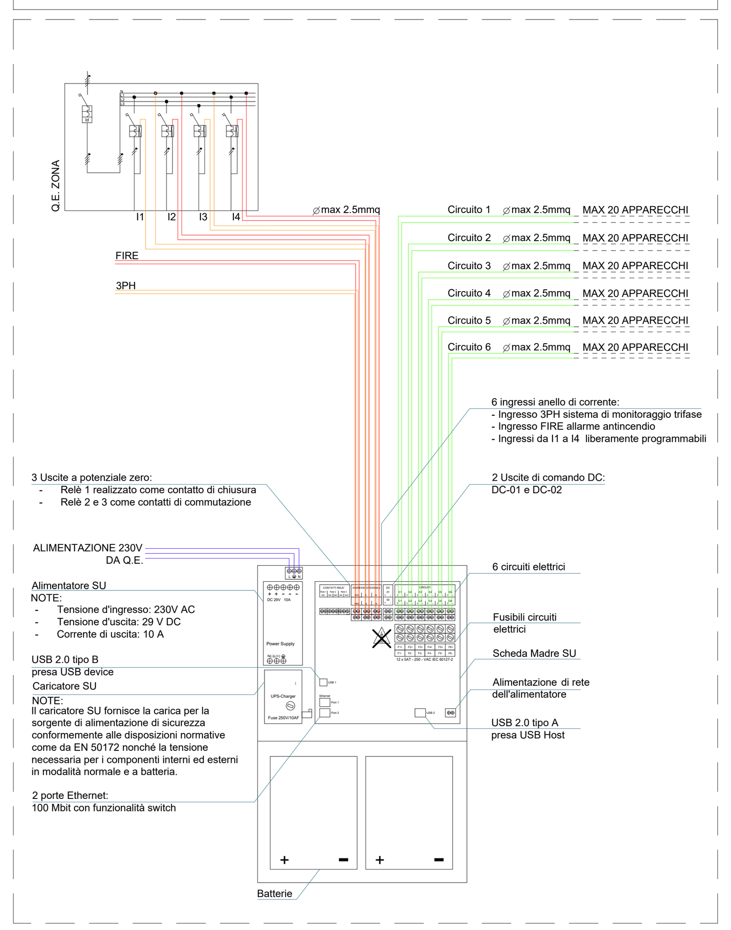

SCHEMA ILLUMINOTECNICO
Area biblioteca

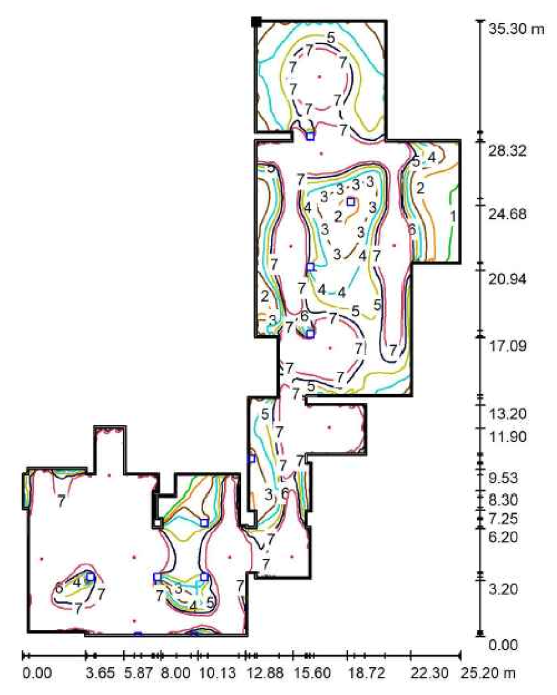

Valori in Lux, Scala 1 : 277

Posizione della superficie nel locale:
Superficie utile con 0.100 m Zona margine
Punto contrassegnato:
(38.875 m, 65.850 m, 1.000 m)

Reticolo: 128 x 128 Punti

E_m [lx]	E_{min} [lx]	E_{max} [lx]	E_{min} / E_m	E_{min} / E_{max}
6.89	0.57	17	0.083	0.034

SCHEMA ILLUMINOTECNICO TRIDIMENSIONALE
Area biblioteca

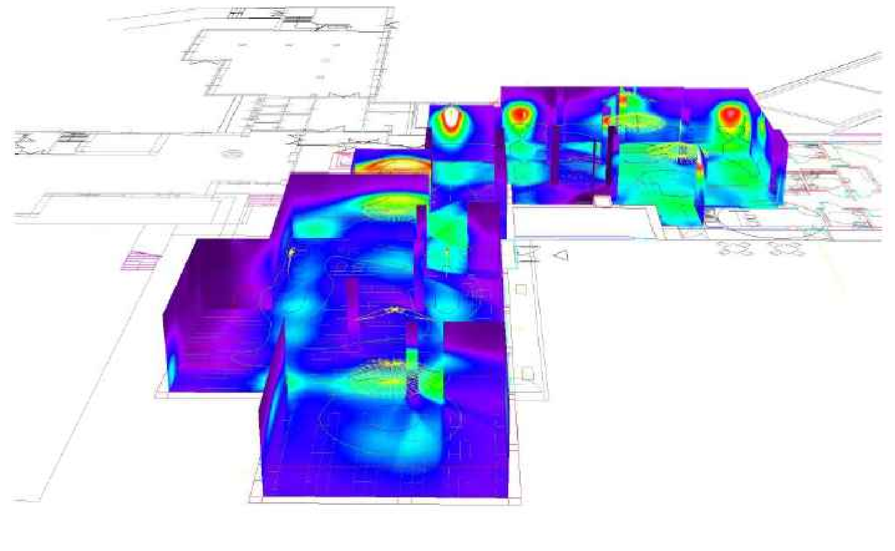

0 2 5 7 10 13 15 20 30 lx