

	Stazione appaltante: COMUNE DI VOLPIANO - PROVINCIA DI TORINO UFFICIO TECNICO - LL.PP. E PATRIMONIO P.zza Vittorio Emanuele II, 12 - 10088 Volpiano (TO) tel. 011 9954511 - fax 011 9954512 codice fiscale n. 01573560016	
Responsabile del settore:	Arch. Gaetano MAGGIULLI	
Responsabile del procedimento:	Geom. Mirella SCALISE	
Oggetto:	RIQUALIFICAZIONE DI PIAZZA XXV APRILE	
Prestazione:	PROGETTO ESECUTIVO	

Commissa	RIQUALIFICAZIONE DI PIAZZA XXV APRILE	
Elaborato	Data	SC
F 13	04/10/2018	1:100
Descrizione	IPOTESI CONFIGURAZIONE FIERA	

Progettisti	Arch. Francesco PALUMBO Roma, Via Giuseppe De Santis, 3 - 00139 tel / fax 06 87071711 e-mail: lavori@samaconsultingsrl.it
-------------	---


Arch. Francesco PALUMBO
Ordine degli Architetti della Provincia di Roma n.22681




GAZEBI
I gazebi per le fiere sono a modello padiglione con varie misure :
2X2 - 2X3 - 3X3 - 3X4 4X4 - 4X5 - 5X5 - 5X6 6X6.
I gazebi hanno una struttura in acciaio e telo di copertura in pvc.



TORRETTA A SCOMPARSA
TERMINAL FOLD-AWAY mod. TRI2001 (18kW):
• Struttura realizzata in acciaio inox AISI304 con coperchio incernierato (a riempimento)
verniciato con polveri poliuretaniche
• Dimensioni mm 440x440
• Portata 25.000kg (classe C250 norma EN 124)
• Apertura servoassistita da molla a gas
• Chiusura a mezzo chiave
• Impianto elettrico:
- N.4 prese 2P+T-16A-230V (non interbloccate)
- Interruttori automatici differenziali di comando e protezione

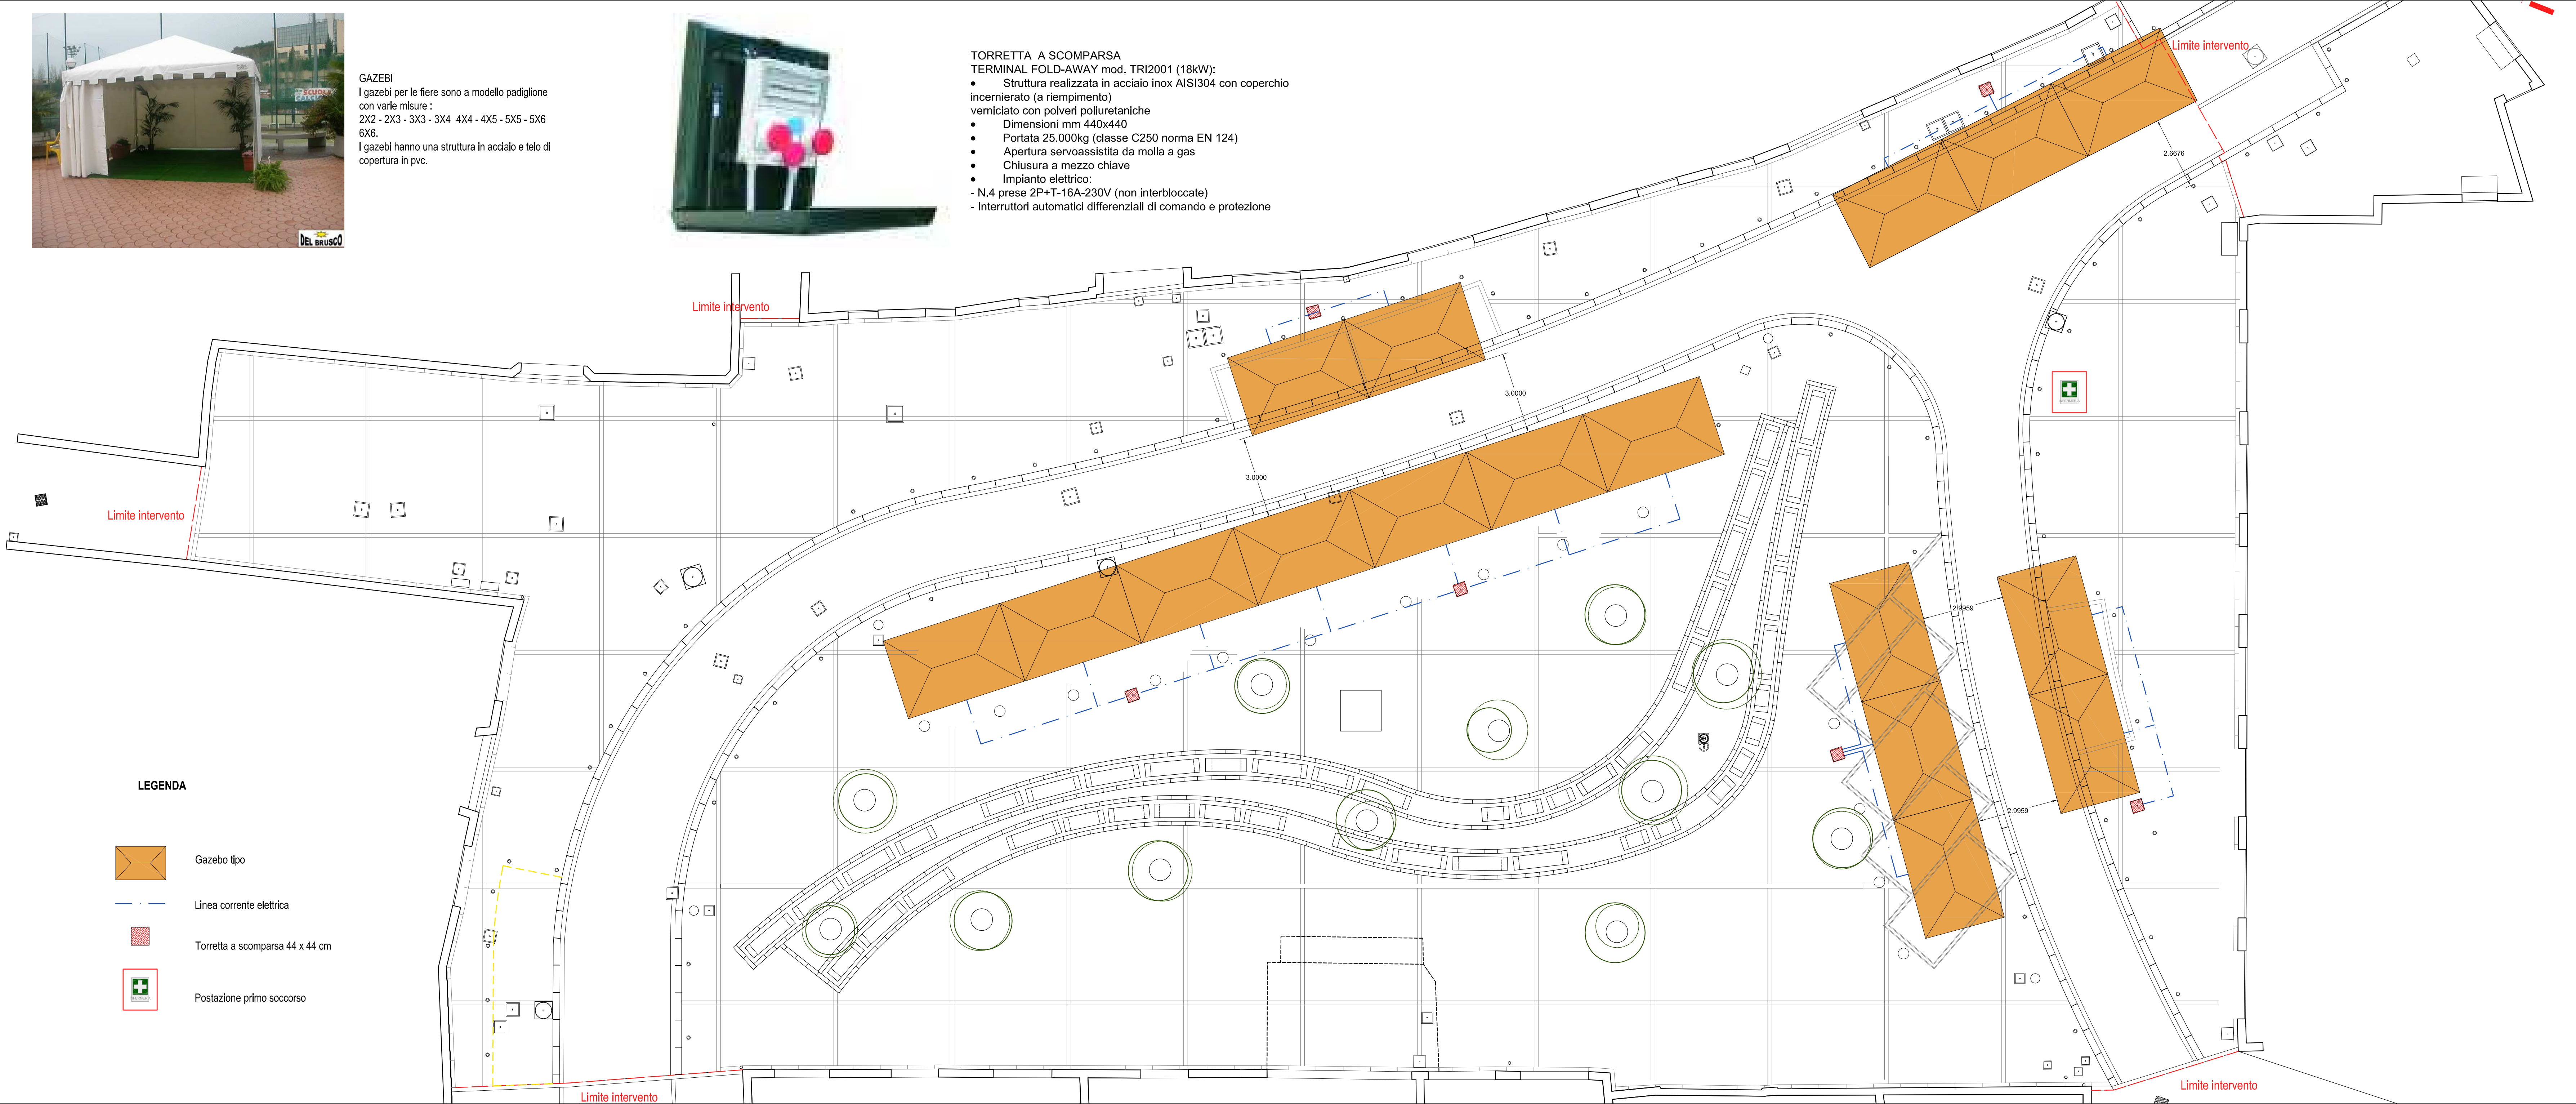

LEGENDA

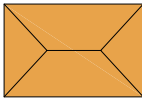

Gazebo tipo



Linea corrente elettrica



Torretta a scomparsa 44 x 44 cm



Postazione primo soccorso