

Stazione appaltante:

**COMUNE DI VOLPIANO - PROVINCIA DI TORINO**  
**UFFICIO TECNICO - LL.PP. E PATRIMONIO**  
P.zza Vittorio Emanuele II, 12 - 10088 Volpiano (TO)  
tel. 011 9954511 - fax 011 9954512  
codice fiscale n. 01573560016

Responsabile del settore:

**Arch. Gaetano MAGGIULLI**

Responsabile del procedimento:

**Geom. Mirella SCALISE**

Oggetto:

**RIQUALIFICAZIONE DI PIAZZA XXV APRILE**

Prestazione:

**PROGETTO ESECUTIVO**

Commissa

RIQUALIFICAZIONE DI PIAZZA XXV APRILE

Elaborato

Data

SC

F 16

04/10/2018


1:200

Descrizione

**IMPIANTI: SMALTIMENTO ACQUE**

Progettisti


**Arch. Francesco PALUMBO**  
Roma, Via Giuseppe De Santis, 3 - 00139  
tel / fax 06 87071711  
e-mail: lavori@samaconsulting srl

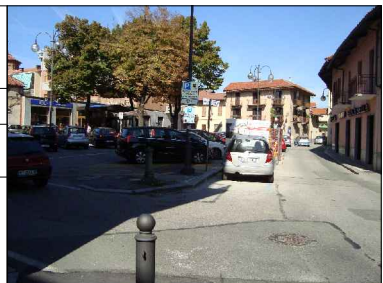

Arch. Francesco PALUMBO  
Ordine degli Architetti della Provincia di Roma n.22681

LEGENDA

- Canaletto di drenaggio tipo Aco drain V100  
multiline per raccolta acque meteoriche
- Tubo di scarico ø 110
- Pozzetto di raccolta acque meteoriche con  
chiusino per riempimento
- Pluviale in quota

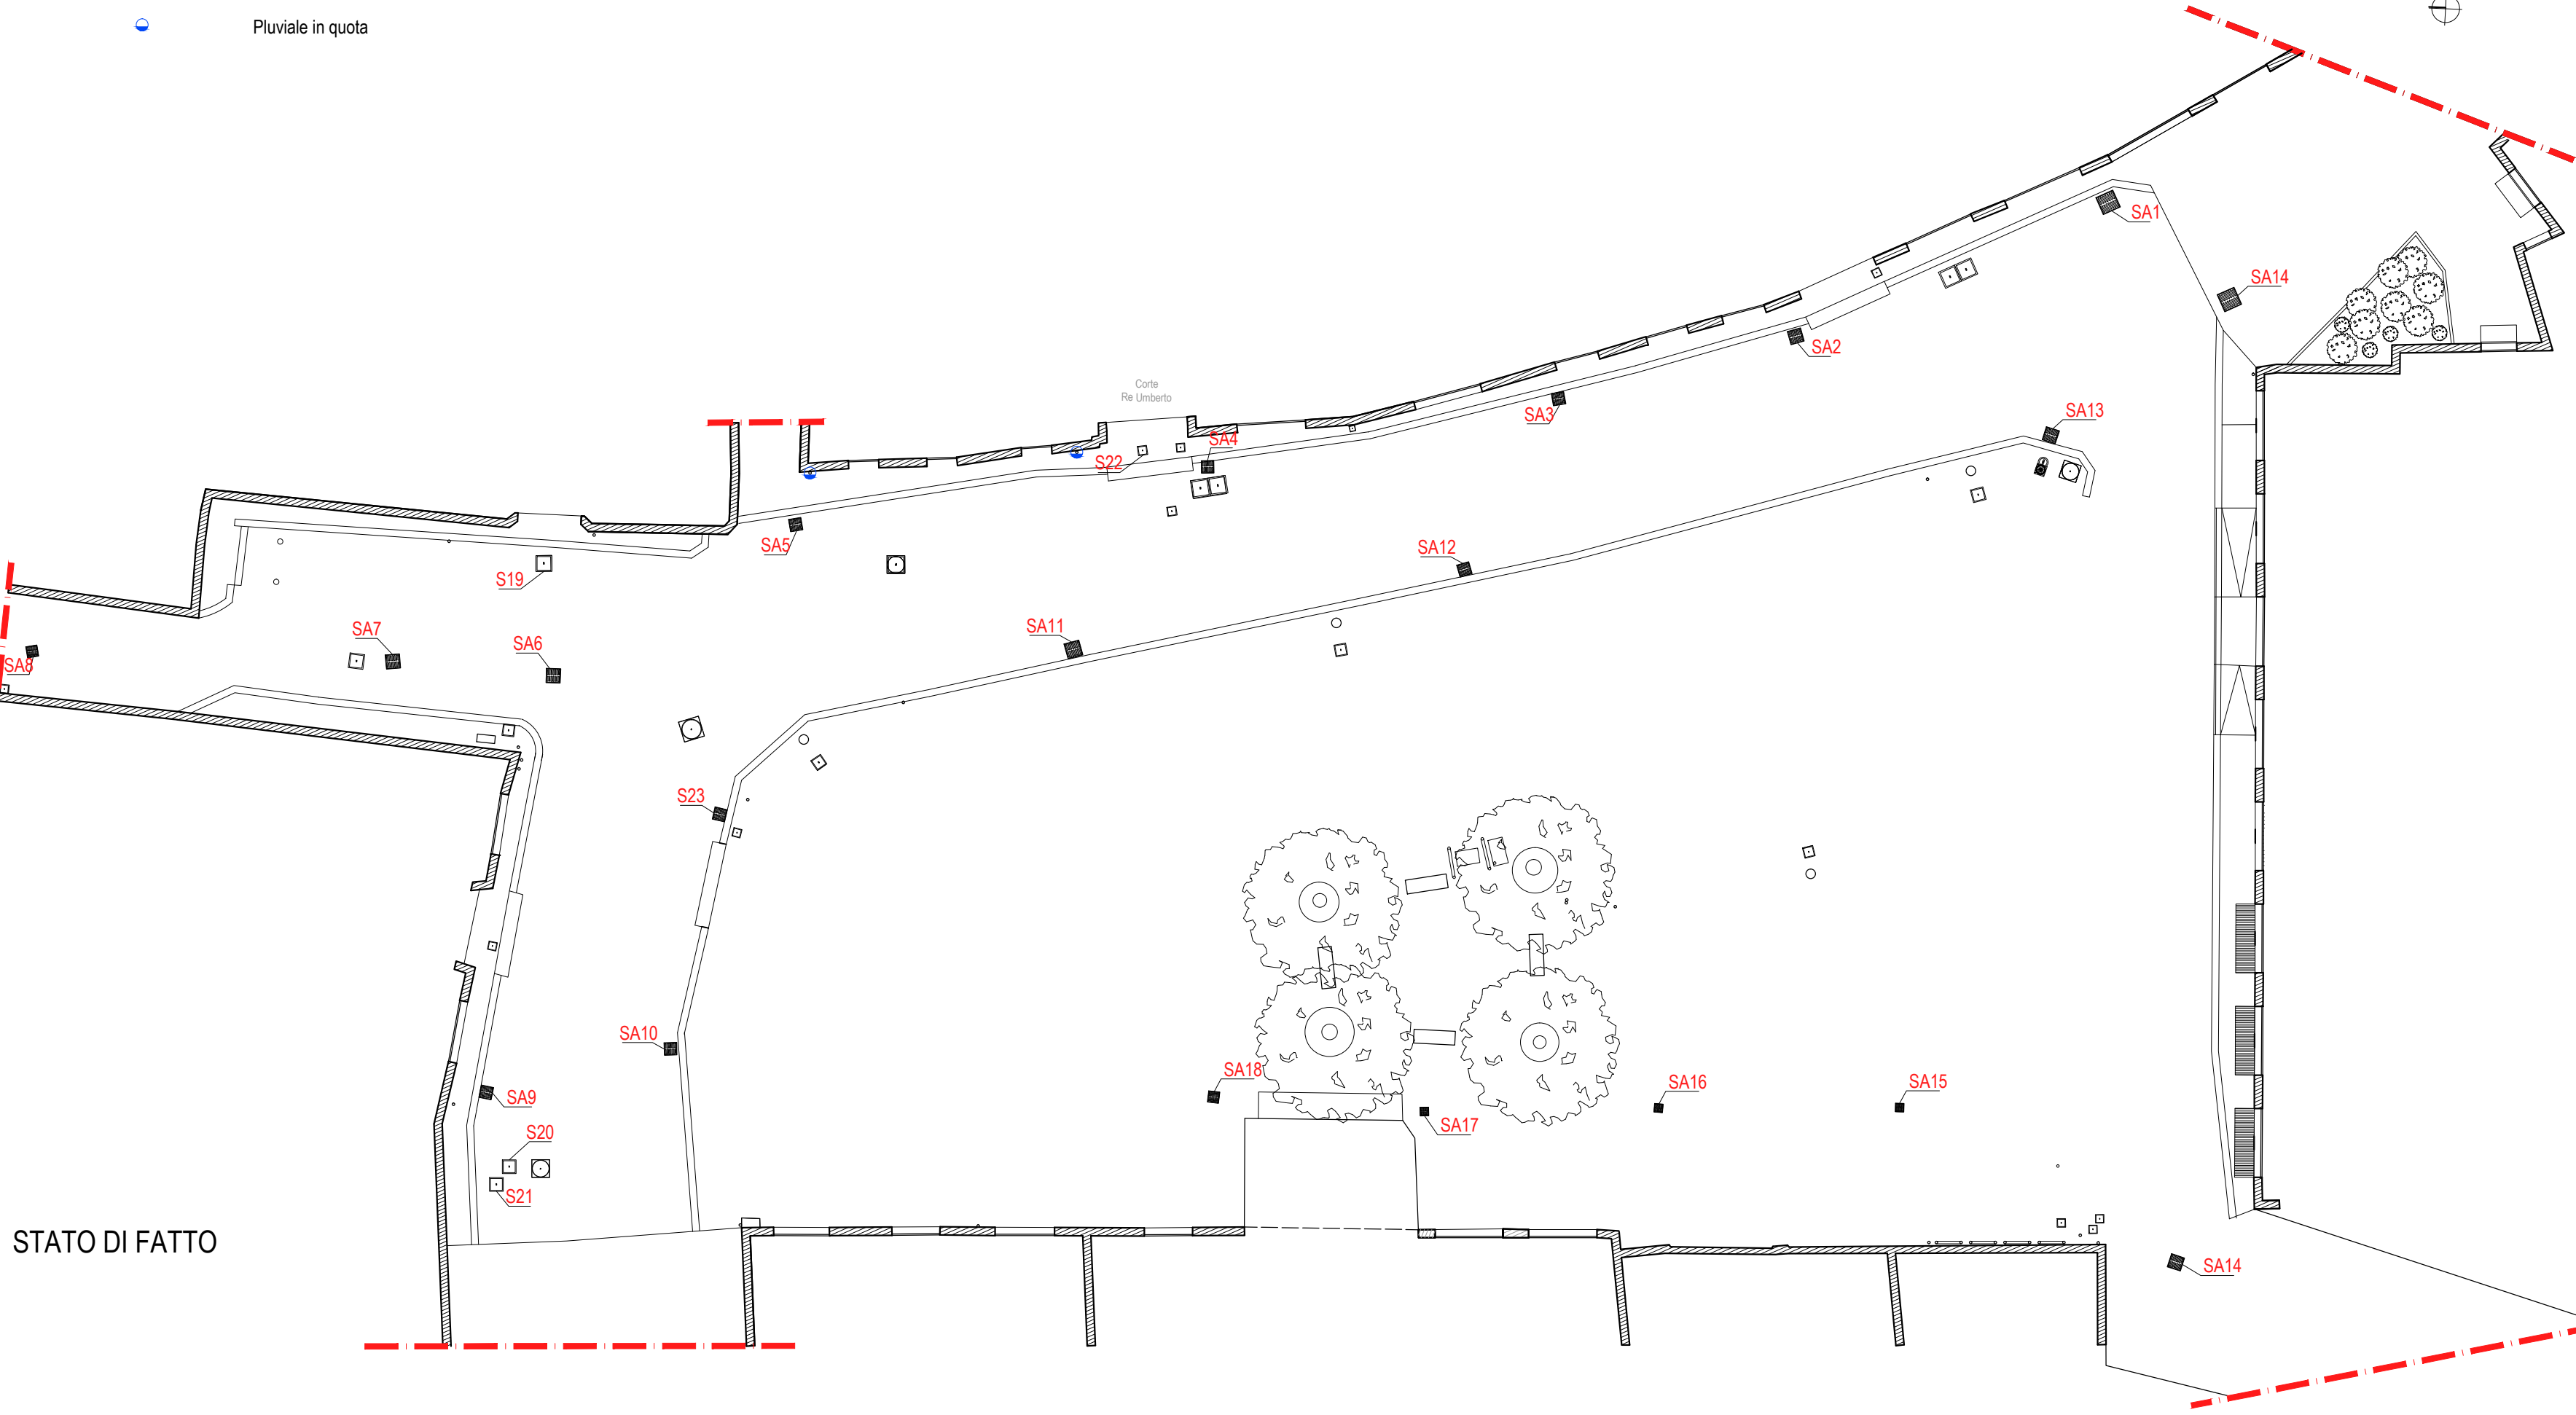

LEGENDA

- Tubazione rete fognaria esistente (h= 1,30m circa)  
rifacimento allacci caditoie OPERE SMAT TAV S01
- Canaletto di drenaggio tipo Aco drain V100  
multiline per raccolta acque meteoriche
- Tubo di scarico ø 110
- Pozzetto di raccolta acque meteoriche con  
chiusino per riempimento
- Pluviale in quota
- Pozzetto di raccolta acque meteoriche senza  
chiusino (interrato nei lavori precedenti)

LEGENDA POZZETTI SMALTIMENTO ACQUE				
SA	TIPO	DIM [cm]	ESISTENTE	DI PROGETTO
SA1	Smaltimento acque	65 x 65	caditoia in ghisa	chiusino per riempimento in ghisa
SA2-SA3-SA4-SA5-SA9-SA10-SA11-SA12-SA13-SA23	Smaltimento acque	45 x 45	caditoie in ghisa	chiusino per riempimento in ghisa
SA6-SA7-SA14	Smaltimento acque	50 x 50	caditoie in ghisa	chiusino per riempimento in ghisa
SA8-SA18	Smaltimento acque	40 x 40	caditoie in ghisa	-
SA15-SA16-SA17	Smaltimento acque	30 x 30	caditoie in ghisa	-
SA19	Smaltimento acque	55 x 55	chiusino in ghisa	chiusino per riempimento in ghisa
SA20-SA21	Smaltimento acque	50 x 50	chiusini in ghisa	chiusino per riempimento in ghisa
SA22	Smaltimento acque	30 x 30	chiusino in ghisa	chiusino per riempimento in ghisa

