

LUOGO:

I.C. Volpiano, Via Trieste, 1, 10088, Volpiano (TO)



LAVORI DI RIPRISTINO E MESSA IN SICUREZZA DELLA COPERTURA DEL PLESSO SCOLASTICO DI VIA TRIESTE -  
PROGETTO ESECUTIVO - Lotto 1 CUP:J72B23000950004

ELABORATO:

07

TAVOLA DI CANTIERE

REVISIONE:

01



SCALA ELABORATI GRAFICI:

—

NOME FILE:

07-Via Trieste Cop\_PE\_TAV-PSC

IL DIRETTORE LAVORI:

Ing. Marcello Concas

SCALA CARTOGRAFIE DI  
INQUADRAMENTO:

—

LIVELLO DI PROGETTAZIONE:

Progetto esecutivo

IL COORDINATORE PER LA SICUREZZA IN FASE  
PROGETTUALE ED ESECUTIVA:

Ing. Marcello Concas

FORMATO:

A0

NOTE GENERALI:

—

IMPRESA AFFIDATARIA:

—

COMMITTENTE:

Comune di Volpiano

Piazza Vittorio Emanuele II, 12, 10188 Volpiano (TO)

tel: (+39) 011.9954511

fax: (+39) 011.9954512

email: info@comune.volpiano.to.it

pec: protocollo@pec.comune.volpiano.to.it

PROGETTISTA:

Ing. Marcello Concas

studio: Via Oropa, 35, 10153 Torino

tel. 011/887040

email: marce.concas@gmail.com

pec: marcello.concas@ingpec.eu

RUP:

Arch. Monica Veronese



DATA:


19 aprile 2024



TAVOLA DI CANTIERE - LAVORI LOTTO 1  
scala 1:200



Ortofoto

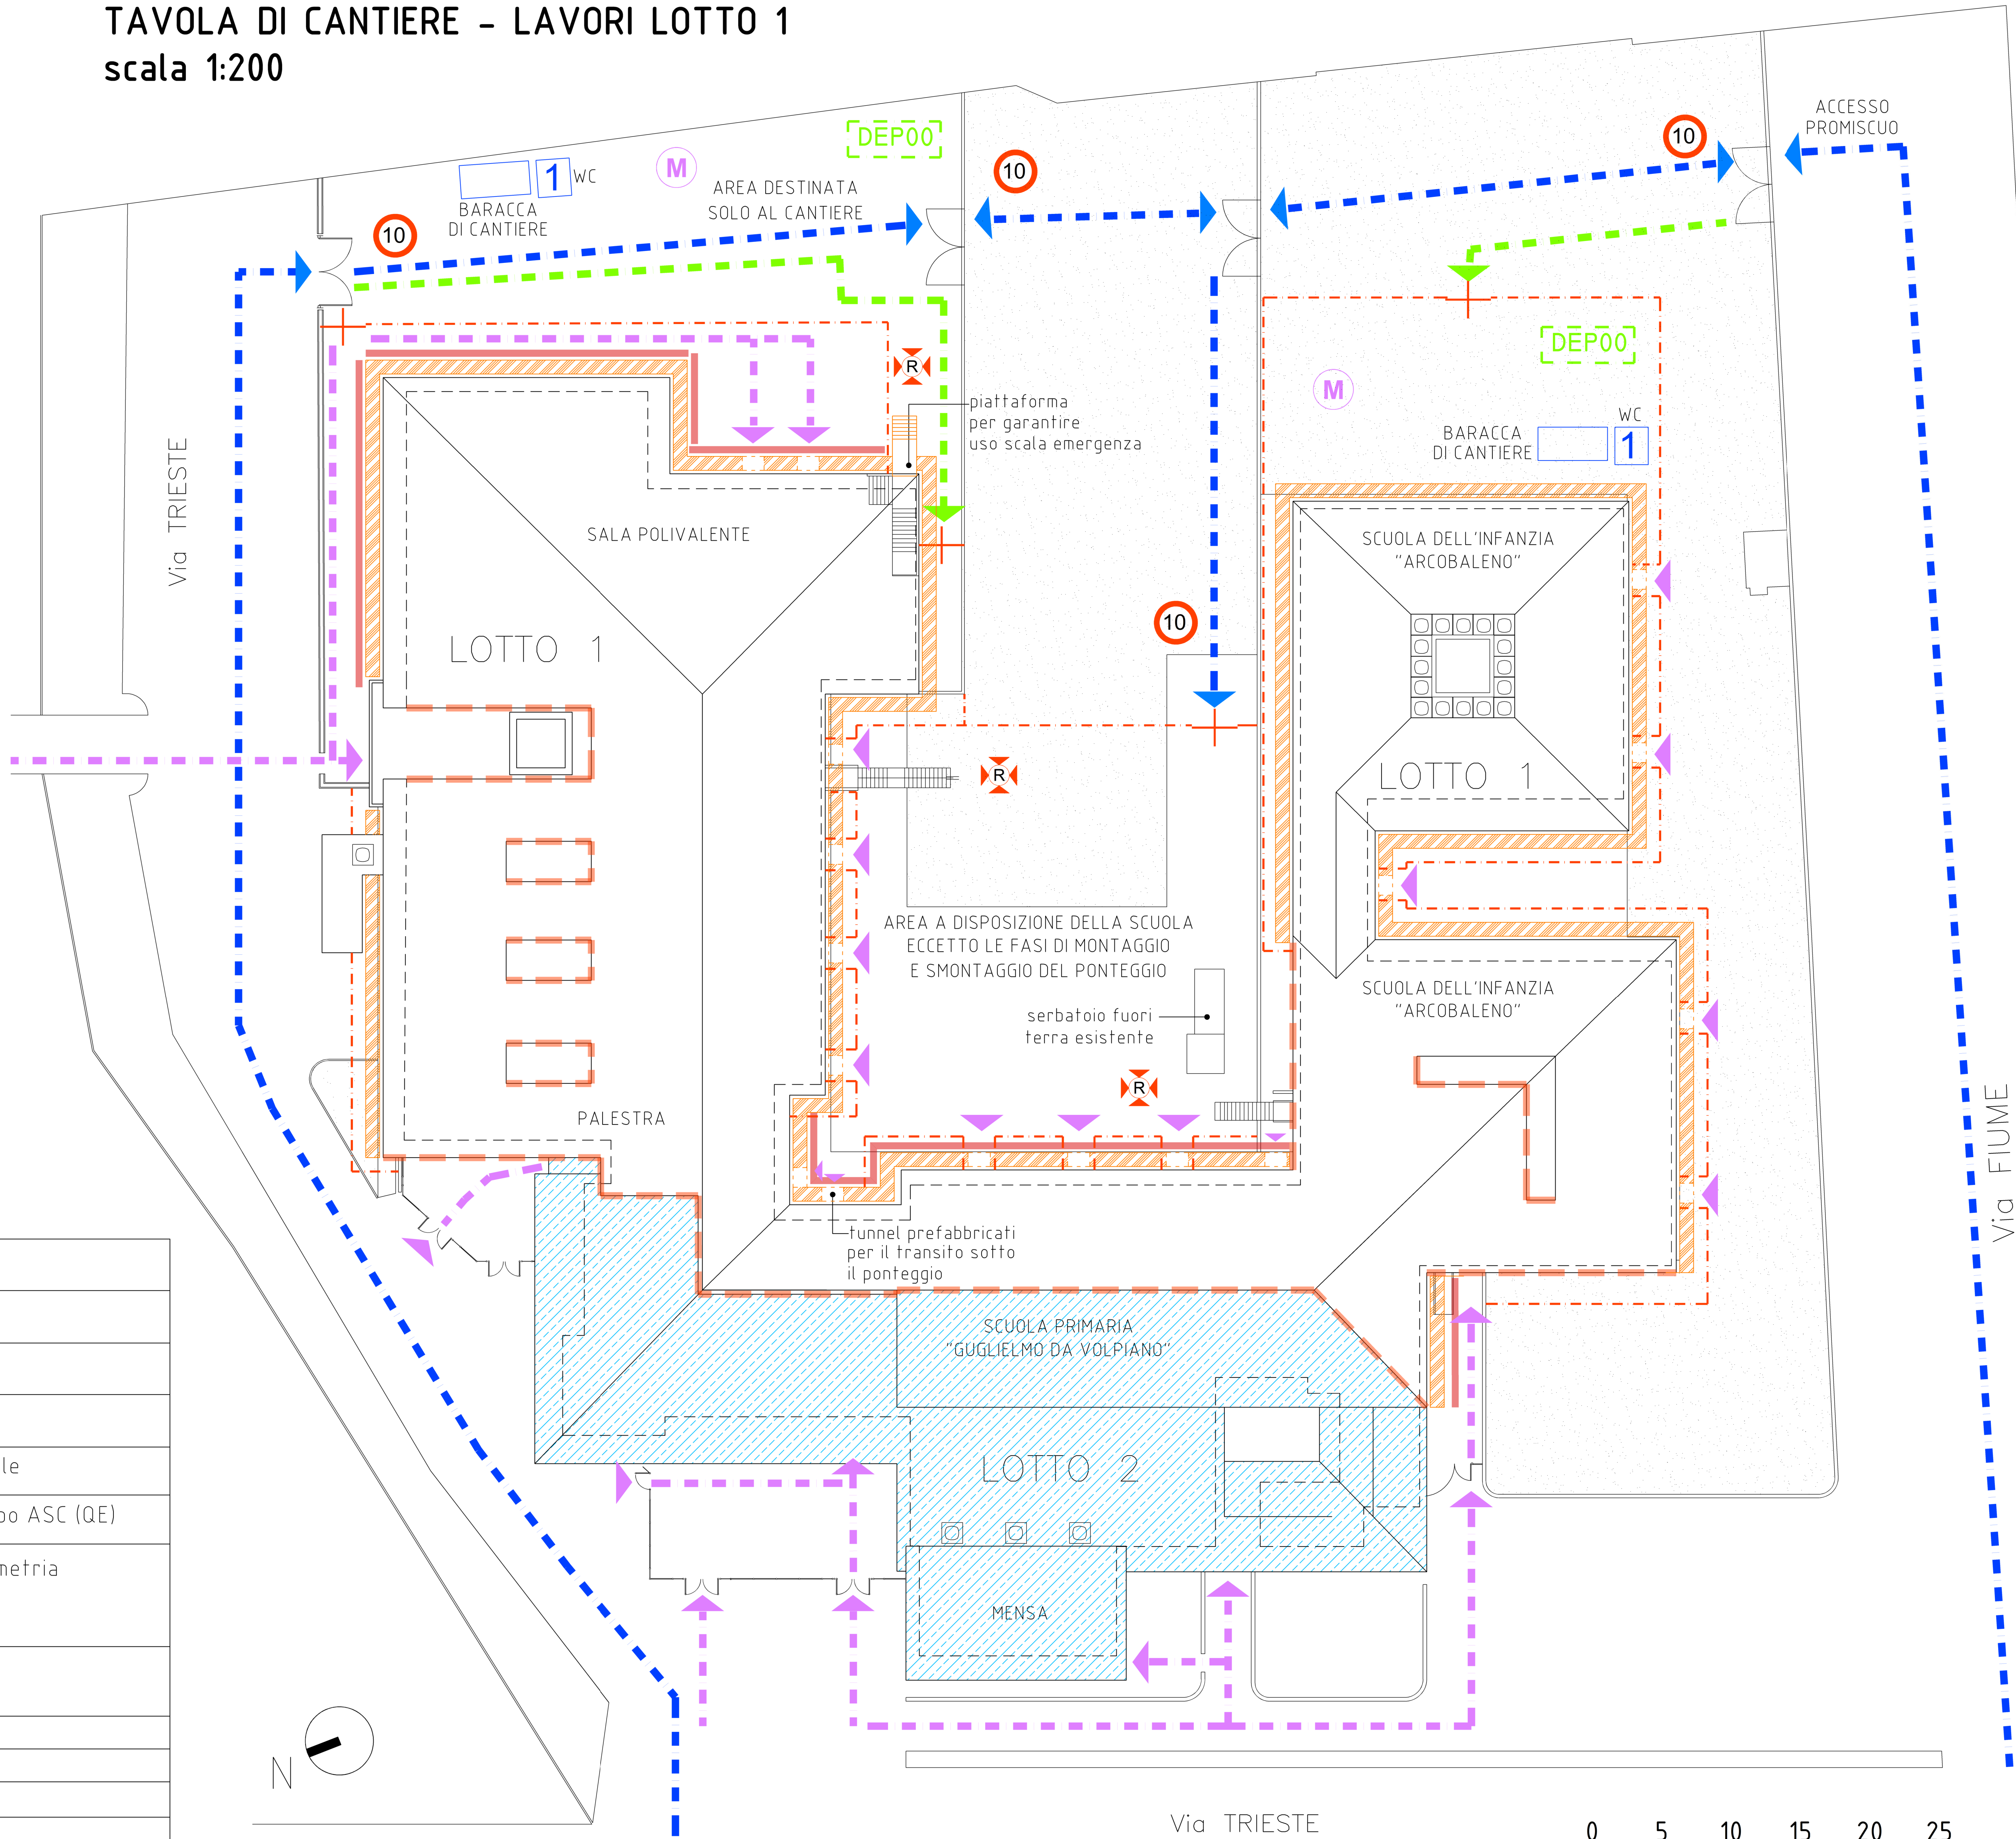

LEGENDA SICUREZZA	
	Ponteggi/impalcati/passerele/trabattelli
	Mantovane
	Barriere anticaduta
	Area da delimitare per stoccaggio di materiale
	Quadro generale (QG) derivato di cantiere tipo ASC (QE)
	Zone a rischi specifico - specificato in planimetria
	Recinzioni fisse e mobili/ parapetti
	Accessi lavoratori impresa
	Accessi mezzi
	Accesso pedonale degli utenti
	Punto di ritrovo in caso di evacuazione
	Area cassone per contenimento macerie
	Servizi igienici per i lavoratori, locale spogliatoio e mensa
	Viabilità pedonale degli utenti
	Viabilità avvicinamento mezzi di cantiere
	Percorsi solo personale autorizzato
	Limite di velocità per tutti i mezzi

REGIONE PIEMONTE  
CITTÀ METROPOLITANA DI TORINO  
COMUNE DI VOLPIANO

LUOGO  
I.C. Volpiano, Via Trieste, 1, 10088, Volpiano (TO)

COMUNE DI VOLPIANO

LAVORI DI RIPRISTINO E MESSA IN SICUREZZA DELLA COPERTURA DEL PLESSO SCOLASTICO DI VIA TRIESTE -  
PROGETTO ESECUTIVO - Lotto 1 CUP: J72B23000950004

ELABORATO:  
07

REVISIONE:  
01

SEALA ELABORATI GRAFICI 1:200	NOTE FILE: 07-Via Trieste Cop_PE_TAV-PSC	IL DIRETTORE LAVORI Ing. Marcello Concas
SEALA CARTOGRAFIE DI INQUADRAMENTO	LIVELLO DI PROGETTAZIONE: Progetto esecutivo	IL COORDINATORE PER LA SICUREZZA IN FASE PROGETTUALE ED ESECUTIVA: Ing. Marcello Concas
FORMATO A0	NOTE GENERALI -	IMPRESA AFFIDATARIA: -

COMITENTE  
Comune di Volpiano  
Piazza Vittorio Emanuele II, 12, 10188 Volpiano (TO)  
Tel: (+39) 011.9954511  
Fax: (+39) 011.9954512  
email: info@comune.volpiano.to.it  
pec: protocollo@pec.comune.volpiano.to.it

PROGETTISTA:  
Ing. Marcello Concas  
studio: Via Orsola, 35, 10153 Torino  
Tel: 011.9954511  
email: marcello.concas@gmail.com  
pec: marcello.concas@ingpec.it

RUP:  
Arch. Monica Veronese

DATA:  
19 aprile 2024