



COMUNE DI VOLPIANO

Piazza Vittorio Emanuele II, 12 - 10088 Volpiano



IL RUP
GEOM. MIRELLA SCALISE

PNRR: MISSIONE M5C2 - INVESTIMENTO 2.1 "RIGENERAZIONE URBANA"
FINANZIATO DALL'UNIONE EUROPEA - NEXT GENERATION EU

REALIZZAZIONE NUOVA BIBLIOTECA CIVICA PRESSO
EX SEDE CROCE BIANCA
CUP J71E20000250003

PROGETTO DEFINITIVO - ESECUTIVO


(art. 23 del D.lgs.50/2016)

Edizione: MAGGIO 2023

Categoria:		Commissa:	
GENERALE		W23_004	
Oggetto:		Fase:	
RILIEVO TOPOGRAFICO		ES	
Planimetria del lotto di intervento (stato di fatto)		Elaborato:	
File:		Scale:	
ES.GE.003.01.dwg		1:200	
Redatto:		Foglio:	
A.F.	Verificato:	G.D.B.	01/01
		Revisione:	
		00	

Revisioni:	n°	Data:	Descrizione:
00	04-05-2023		Emissione


IL PROGETTISTA:

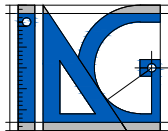

ING. GIANCARLO DI BELLA
Studio Associato di Ingegneria IDG
Piazza Castello 31 10073 Cirié (TO)
Tel. 0112921478 / 3463797326
E-mail info@studioidg.it
P.IVA 06096220012


ORTOFOTO

Inquadramento urbano
scala 1:1000

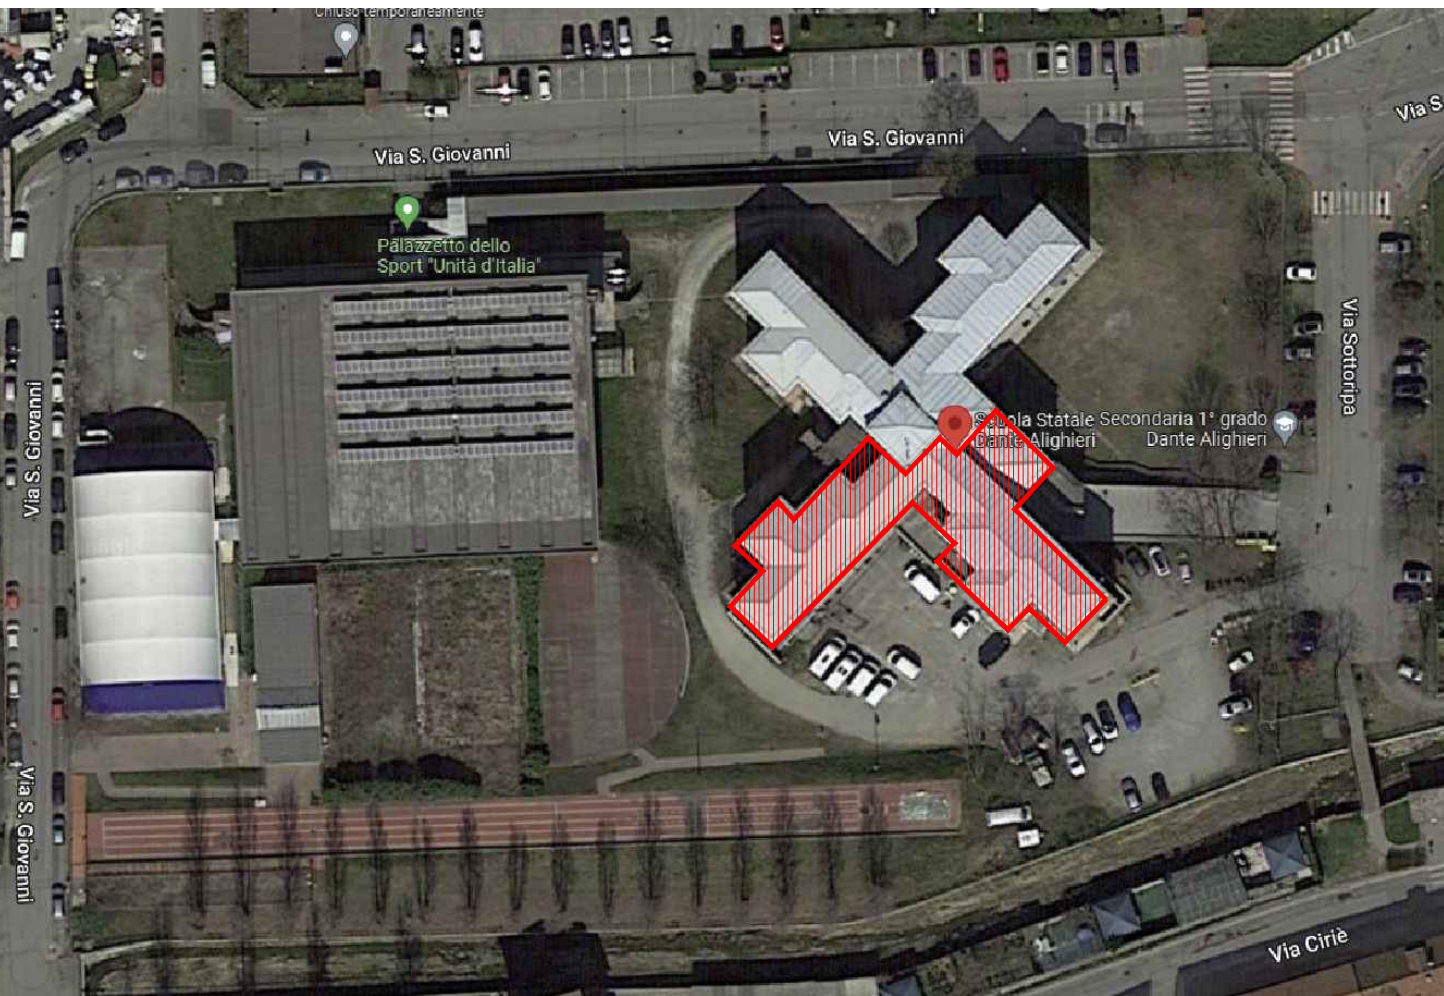

STATO DI FATTO

Planimetria generale
scala 1:200

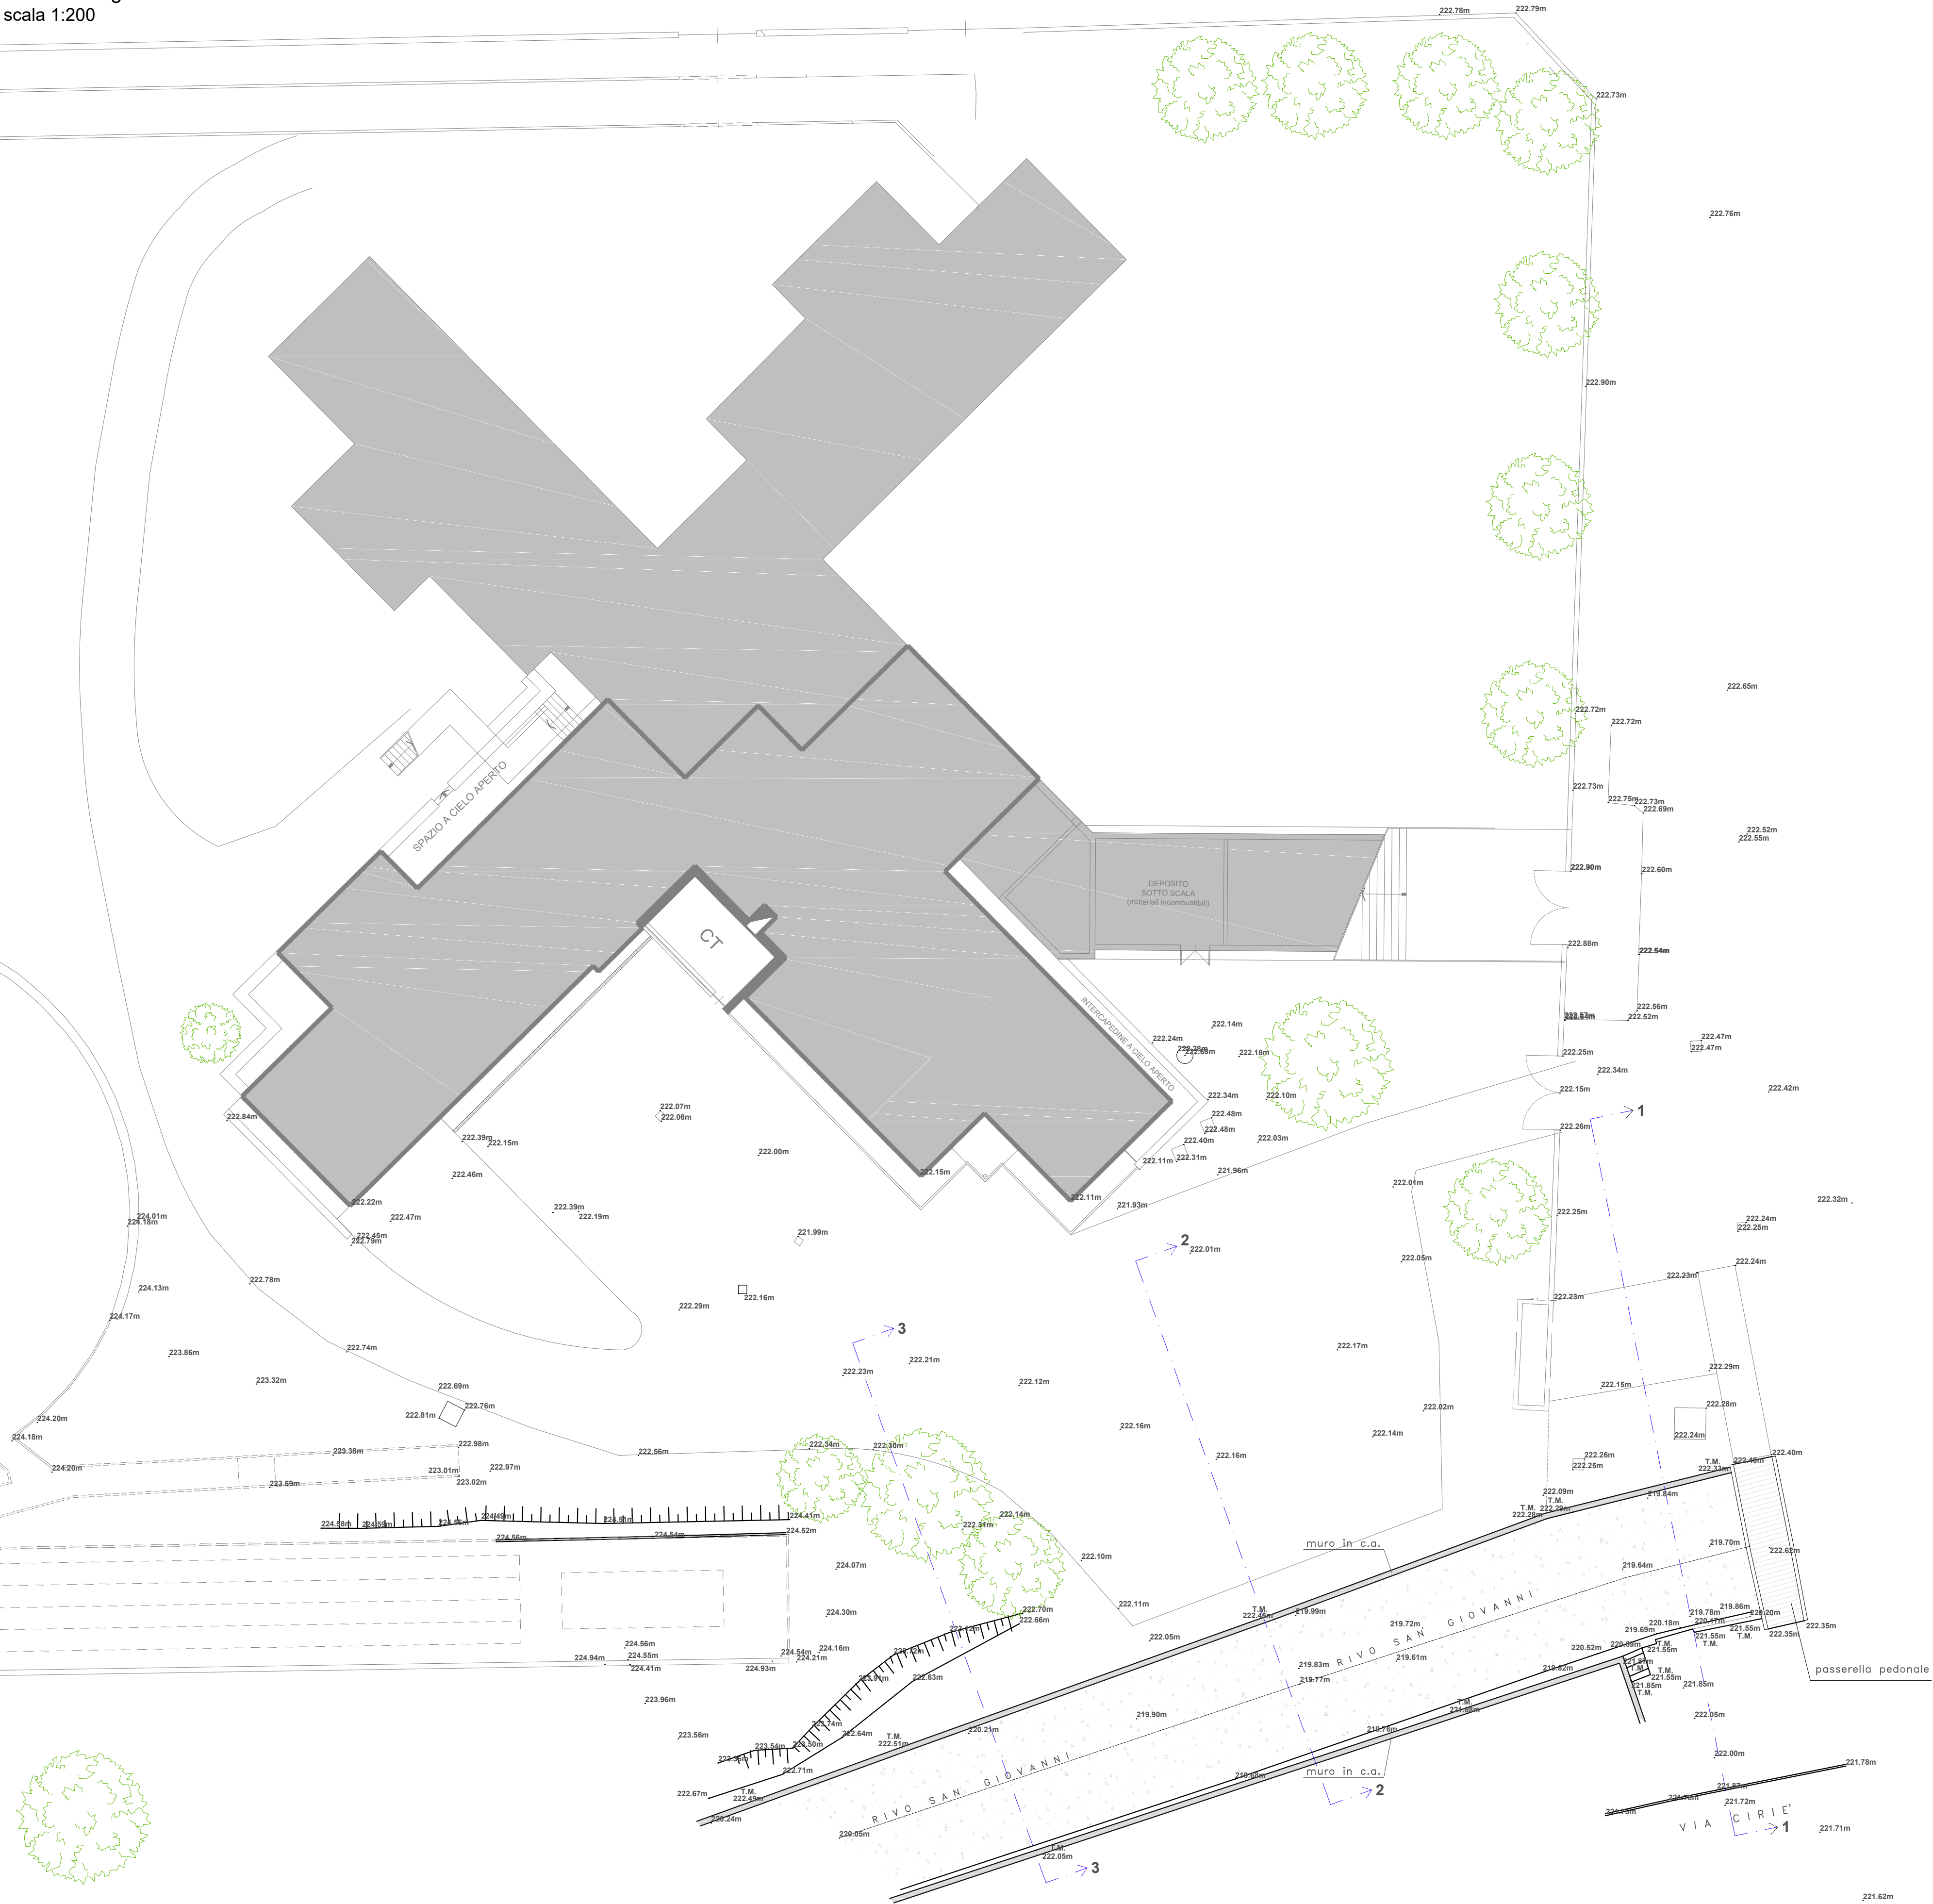

SEZIONE 1-1
scala 1:200

DISTANZA PARZIALE	9.35	5.75	0.50	3.35	3.45	0.50	4.60	2.30	1.85	0.88
QUOTA	222.24	222.26	222.30	219.84	219.66	219.78	221.42	222.05	222.01	221.78

SEZIONE 2-2
scala 1:200

DISTANZA PARZIALE	10.10	9.50	2.80	4.55	0.35
QUOTA	222.07	222.16	220.00	219.77	219.72

SEZIONE 3-3
scala 1:200

DISTANZA PARZIALE	4.70	5.10	5.20	1.30	3.95	3.45	3.70	0.35
QUOTA	222.22	222.30	223.15	223.12	222.65	222.50	222.00	219.78