



COMUNE DI VOLPIANO

Piazza Vittorio Emanuele II, 12 - 10088 Volpiano



IL RUP
GEOM. MIRELLA SCALISE

PNRR: MISSIONE M5C2 - INVESTIMENTO 2.1 "RIGENERAZIONE URBANA"
FINANZIATO DALL'UNIONE EUROPEA - NEXT GENERATION EU

REALIZZAZIONE NUOVA BIBLIOTECA CIVICA PRESSO
EX SEDE CROCE BIANCA
CUP J71E20000250003

PROGETTO DEFINITIVO - ESECUTIVO
(art. 23 del D.lgs.50/2016)

Edizione: MAGGIO 2023

Categoria:	ARCHITETTONICO	Commissa:	W23_005
Oggetto:	BLOCCO SERVIZI IGIENICI	Fase:	ES
File:	ES.AR.007_01.dwg	Scala:	1:20
Redatto:	A.F.	Verificato:	G.D.B.
Approvato:	G.D.B.	Foglio:	01/01
Revisione:		Revisione:	00

Revisioni:	n°	Data:	Descrizione:
	00	04-05-2023	Emissione


IL PROGETTISTA:

ING. GIANCARLO DI BELLA

Studio Associato di Ingegneria IDG
Piazza Castello 31 10073 Cirié (TO)
Tel. 011211478 / 3483797326
E-mail: info@studioidg.it
P.IVA 0926620012


STATO DI PROGETTO

Pianta - scala 1:20

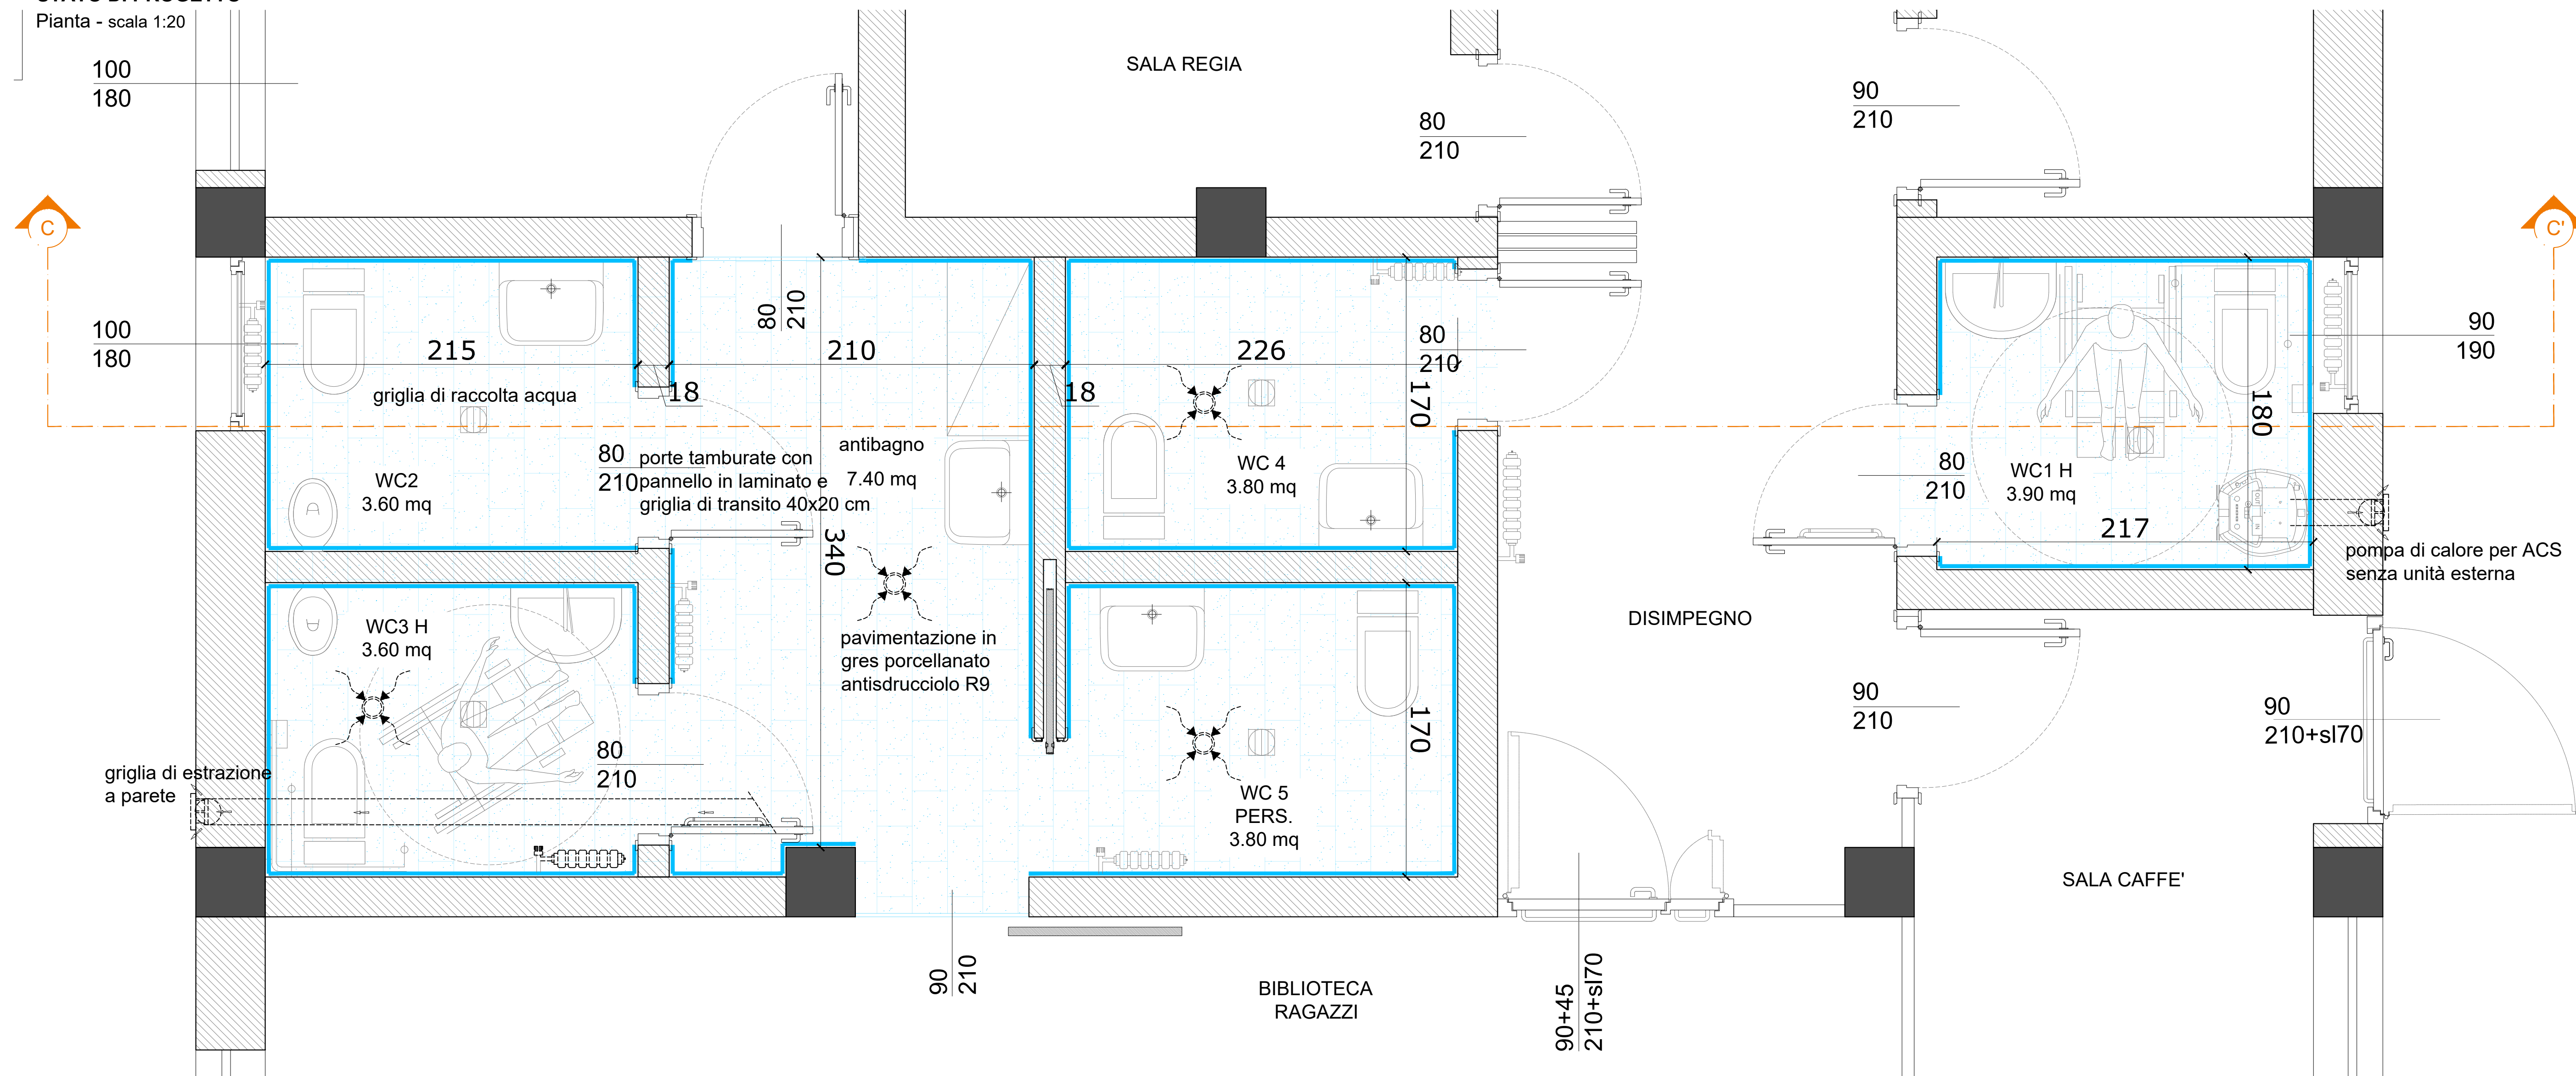


STATO DI PROGETTO


Sezione CC' - scala 1:20

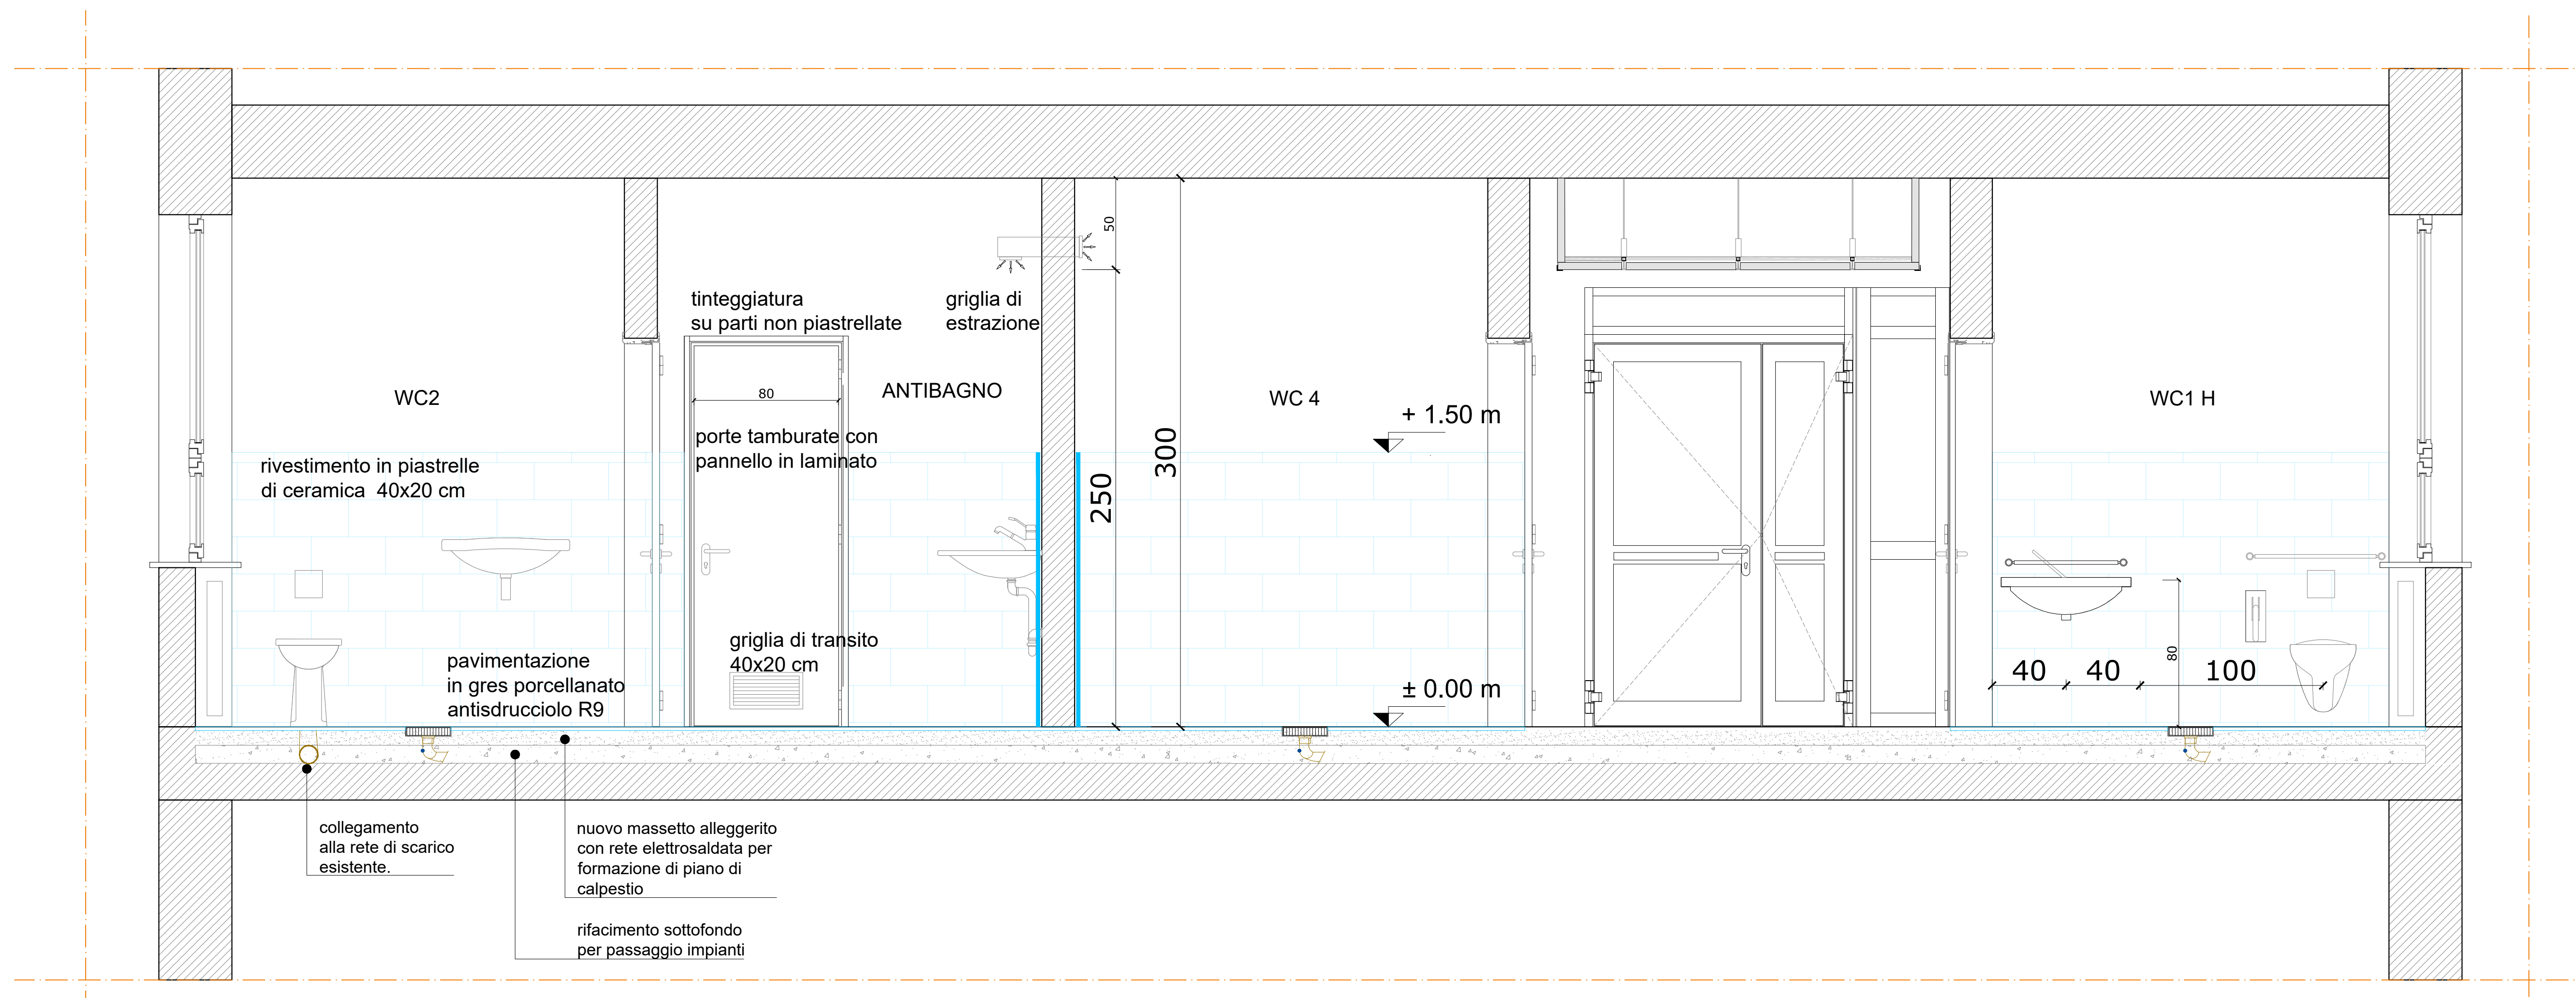

LEGENDA

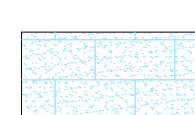

REALIZZAZIONE NUOVA
PAVIMENTAZIONE IN PIASTRELLE
RIFACIMENTO SOTTOFONDO E
MASSETTO ALLEGGERITO

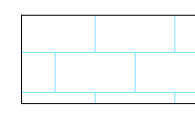

REALIZZAZIONE DI RIVESTIMENTO
A PARETE IN PIASTRELLE